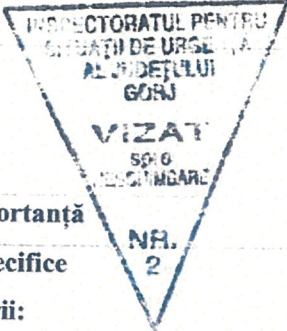


Beneficiar: CARAGEA DANIEL pentru UNIVERSITATEA „CONSTANTIN BRÂNCUȘI”

Denumirea investiției: INFRASTRUCTURĂ DE SPORT ȘI SĂNĂTATE ÎN CAMPUS STUDENTESC DEBARCADER: CONSTRUIRE SALĂ SPORT ȘI SĂLI DE RECUPERARE, AMENAJARE INCINTĂ, DESFIINȚARE CONSTRUCȚII C8, C9, C10

Amplasament: MUNICIPIUL TÂRGU-JIU, STR. TINERETULUI, NR. 4, JUDEȚUL GORJ

SCENARIU DE SECURITATE LA INCENDIU PRELIMINAR**1. CARACTERISTICILE CONSTRUCȚIEI SAU AMENAJĂRII**

1.1. Datele de identificare 74/25/SU-GJ 28.09.2025 	Denumire: Construire sală sport și săli de recuperare Proprietar/beneficiar: Universitatea Constantin Brâncuși Târgu Jiu Adresă: Municipiul Târgu Jiu, Strada Tineretului, Nr. 4, Județul Gorj Nr. de telefon: 0723387997 Fax, e-mail:
1.2. Destinația	funcțiuni principale: activități sportive funcțiuni secundare: administrative funcțiuni conexe: circulații, platforme, băi
1.3. Categoria de importanță	C, III
1.4. Particularități specifice construcției/amenajării: a) tipul clădirii: civilă (obișnuită, înaltă, foarte înaltă, cu săli aglomerate etc.) de producție sau depozitare (obișnuită, monobloc, blindată etc.) cu funcțiuni mixte b) tipul parcajului (se precizează inclusiv numărul de autovehicule) c) regimul de înălțime și volumul construcției d) aria construită și desfășurată e) principalele destinații ale încăperilor și ale spațiilor aferente construcției (în cazul construcțiilor cu funcțiuni mixte se precizează procentul din aria desfășurată care este ocupat de fiecare funcțiune).	Clădire civilă publică pentru activități sportive. Nu există săli aglomerate. Parcarea autovehiculelor se va face în incinta exterioară a imobilului. Regim înălțime: P + 1 Volum: 18427,20 mc; Aria construită: 1535,60 mp; Aria desfășurată: 1948,40 mp; Parter, cu următoarele funcțiuni: - Intrare, cu suprafața utilă de 15,65 mp; - Hol, cu suprafață utilă 72,10 mp; - Hol, cu suprafață utilă 25,42 mp; - Spațiu depozitare, cu suprafața utilă de 3,30 mp; - Sală recuperare 1, cu suprafața utilă de 20,23 mp; - Vestiar 1, cu suprafața utilă de 19,91 mp;

Beneficiar: CARAGEA DANIEL pentru UNIVERSITATEA „CONSTANTIN BRÂNCUȘI”

Denumirea investiției: INFRASTRUCTURĂ DE SPORT ȘI SĂNĂTATE ÎN CAMPUS STUDENȚESC DEBARCADER: CONSTRUIRE SALĂ SPORT ȘI SĂLI DE RECUPERARE, AMENAJARE INCINTĂ, DESFIINȚARE CONSTRUCȚII C8, C9, C10

Amplasament: MUNICIPIUL TÂRGU-JIU, STR. TINERETULUI, NR. 4, JUDEȚUL GORJ

74/25/SU-GJ
28.09.2025

- GSV 1, cu suprafața utilă de 12,65 mp;
- Sală recuperare 2, cu suprafața utilă de 20,29 mp;
- Vestiar 2, cu suprafața utilă de 19,91 mp;
- GSV 2, cu suprafața utilă de 12,44 mp;
- Cabinet profesor, cu suprafața utilă de 8,25 mp;
- GSD, cu suprafața utilă de 6,25 mp;
- Spațiu depozitare, cu suprafața utilă de 10,33 mp;
- Prim ajutor, cu suprafața utilă de 10,89 mp;
- GSB, cu suprafața utilă de 8,59 mp;
- GSF, cu suprafața utilă de 6,73 mp;
- Sală recuperare 3, cu suprafața utilă de 41,06 mp;
- Teren sport, cu suprafața utilă de 800,00 mp

Suprafata utilă, parter = 1114,00 mp

Etaj, cu următoarele funcțiuni:

- Hol, cu suprafața utilă de 102,21 mp;
- TEG, cu suprafața utilă de 3,31 mp;
- CT, cu suprafața utilă de 17,42 mp;
- Cameră ventilație, cu suprafața utilă de 32,89 mp;
- Atelier mecanic, cu suprafața utilă de 5,32 mp;
- Sală recuperare 4, cu suprafața utilă de 38,70 mp;
- GSF, cu suprafața utilă de 11,86 mp;
- GSB, cu suprafața utilă de 18,24 mp;
- Zonă tribune (100 locuri), suprafața utilă 79,66 mp

Suprafata utila, etaj 309,61 mp;

Denumire: se constituie un singur compartiment de incendiu

Aria construită: 1535,60 mp;

Aria desfășurată: 1948,40 mp;

Volum: 18427,20 ,00 mc.

f) compartimente de incendiu:

g) număr maxim de utilizatori

Persoane

În construcție se pot afla simultan

următoarele persoane:

Parter: 50

Etaj 1: 85

Anexa la autorizația de construire
destinată

Nr. 632 din 29/12/20

Arhitect sef,

Beneficiar: CARAGEA DANIEL pentru UNIVERSITATEA „CONSTANTIN BRÂNCUȘI”

Denumirea investiției: INFRASTRUCTURĂ DE SPORT ȘI SĂNĂTATE ÎN CAMPUS STUDENȚESC DEBARCADER: CONSTRUIRE SALĂ SPORT ȘI SĂLI DE RECUPERARE, AMENAJARE INCINTĂ, DESFIINȚARE CONSTRUCȚII C8, C9, C10

Amplasament: MUNICIPIUL TÂRGU-JIU, STR. TINERETULUI, NR. 4, JUDEȚUL GORJ

Prezența în construcție: În imobil vor afla maxim, simultan, 135 persoane.

Capacitate de autoevacuare:


Personalul angajat va fi instruit cu privire la evacuarea persoanelor ce nu se pot evacua singure în cazul producerii unui eveniment.

Animale: Nu este cazul

Nu se vor depozita nici una din substanțele prevăzute în HG nr. 95/2003 în cantitățile considerate relevante.

h) capacități de depozitare

74/25/SU-GJ
29.09.2025

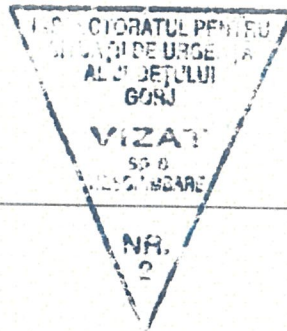

2. NIVELURILE RISCULUI DE INCENDIU ESTIMAT, STABILIT PENTRU FIECARE ÎNCĂPERE/GRUP DE ÎNCĂPERI SIMILARE, SPAȚIU, ZONĂ, COMPARTIMENT, POTRIVIT REGLEMENTĂRIILOR TEHNICE

valoarea maximă a densității sarcinii termice:

Sala sport: 380 MJ/mp

proprietățile fizico-chimice ale materialelor și substanțelor utilizate, prelucrate, manipulate sau depozitate (pentru construcții de producție și/sau depozitare):

Nu este cazul.

clasele de periculozitate ale materialelor:

Nu este cazul.

risc de incendiu conform destinației – spațiu administrativ

Mic

3. NIVELURILE CRITERIILOR DE PERFORMANȚĂ PRIVIND SECURITATEA LA INCENDIU (în cazul construcțiilor împărțite în mai multe compartimente de incendiu, se vor prezenta datele atât pentru fiecare compartiment de incendiu, cât și pentru întreaga construcție).

3.1. Rezistența și clasa de reacție la foc a celor mai defavorabile elemente de construcție


pereți interiori nestructurali

- pereți interiori tip Sandwich EI 60 minute;

pereți exteriori nestructurali

- Pereti exteriori neportanti cu panouri din tabla profilata zincata si miez din vata minerala bazaltica (A2s1d0), EI 15 B C1(CA2a) 60 minute;


- stâlpi din B.A. cu dimensiuni de minim 30 x 30 cm, cu rezistență la foc minim 150 min, clasa de

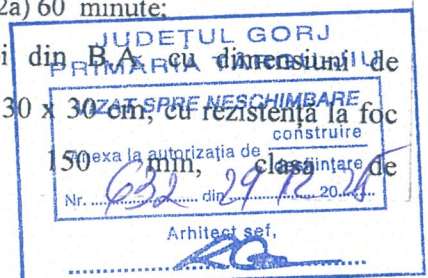

Beneficiar: CARAGEA DANIEL pentru UNIVERSITATEA „CONSTANTIN BRÂNCUȘI”

Denumirea investiției: INFRASTRUCTURĂ DE SPORT ȘI SĂNĂTATE ÎN CAMPUS STUDENȚESC DEBARCADER: CONSTRUIRE SALĂ SPORT ȘI SĂLI DE RECUPERARE, AMENAJARE INCINTĂ, DESFINȚARE CONSTRUCȚII C8, C9, C10

Amplasament: MUNICIPIUL TÂRGU-JIU, STR. TINERETULUI, NR. 4, JUDEȚUL GORJ

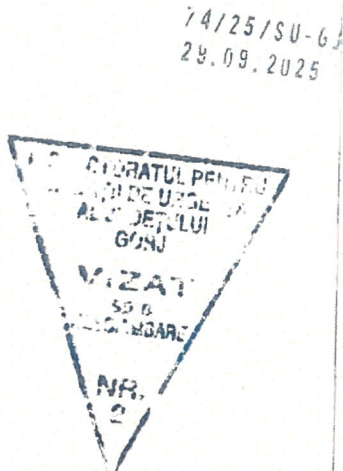

grinzi, planșee, nervuri, acoperișuri terasă

acoperișuri autoportante fără pod (inclusiv contravântuiri), șarpanta acoperișurilor fără pod

panouri de învelitoare și suportul continuu al învelitorii combustibile

combustibilitate C0(CA1), clasa de reacție la foc A1, GRF I;

- Grinzi și pane din metal - protejate la șarpantă R 30, A1 C1(CA2a), 30 minute

- Acoperiș autoportant fără pod, tip șarpantă REI 15, A2 C1(CA2a), 15 minute

- panouri din tabla profilată zincată și miez din vată minerală bazaltică (A2s1d0), EI 15 B C1(CA2a) 15 minute

3.2. Gradul de rezistență la foc/nivel de stabilitate la incendiu

Având în vedere rezistența la foc a principalelor elemente de construcție din structura de rezistență a clădirii, rezulta **Gradul II de Rezistență la Foc**

3.3. Asigurarea limitării propagării incendiilor la vecinătăți (se precizează distanțele de siguranță asigurate conform reglementărilor tehnice sau măsurile alternative).

Se păstrează distanțele de siguranță conform Tabel 2.2.2. din P118

3.4. Evacuarea utilizatorilor:

a) măsuri pentru asigurarea controlului fumului (de exemplu, instalații de presurizare și alte sisteme de control a fumului)

Nu este cazul

b) tipul scărilor, forma și modul de dispunere a treptelor: (interioare, exterioare deschise, rampe drepte sau curbe, cu trepte balansate etc.)

Scările pentru evacuare interioare sunt într-o singură rampă și sunt continue de la etaj până la parter. Lățimea scării este de 1,80 m.

c) geometria căilor de evacuare (gabarite lățimi, înălțimi, pante)


Toate ușile de pe căile de evacuare au lățimea de min 0,90m (0,80m, gabaritul unui flux) și înălțimea de min. 2,10m; Lățimea holului este de minim 3,00 m.

d) numărul fluxurilor de evacuare

- Necesari 3 fluxuri de evacuare.
- Se asigură minim 3 fluxuri de evacuare.

3.5. Măsuri pentru accesul și evacuarea copiilor, persoanelor cu dizabilități, bolnavilor și ale altor categorii

Dacă este cazul persoanele care nu se pot evacua singure, se vor evacua pe rampa

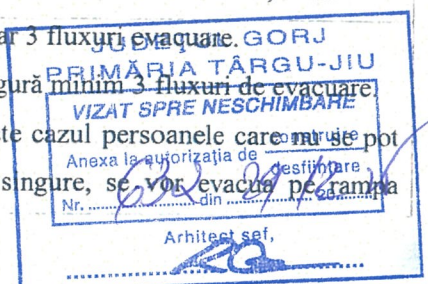

Beneficiar: CARAGEA DANIEL pentru UNIVERSITATEA „CONSTANTIN BRÂNCUȘI”

Denumirea investiției: INFRASTRUCTURĂ DE SPORT ȘI SĂNĂTATE ÎN CAMPUS STUDENTESC DEBARCADER: CONSTRUIRE SALĂ SPORT ȘI SĂLI DE RECUPERARE, AMENAJARE INCINTĂ, DESFIINȚARE CONSTRUCȚII C8, C9, C10

Amplasament: MUNICIPIUL TÂRGU-JIU, STR. TINERETULUI, NR. 4, JUDEȚUL GORJ

de persoane care nu se pot evacua singure în caz de incendiu

exterioră special amenajată în acest sens.

Personalul angajat pentru întreținere curățenie și asigurarea pazei va fi instruit cu privire la evacuarea persoanelor ce nu se pot evacua singure în cazul producerii unui eveniment.

3.6. Securitatea forțelor de intervenție:

a) amenajări pentru accesul forțelor de intervenție în clădire și incintă, pentru autospeciale și pentru ascensoarele de incendiu

Intervenția autospecialelor este asigurată pe toate laturile clădiei, Nord, Vest, Sud și Est.

În interiorul clădirii accesul se realizează prin ușile de acces existente.

b) caracteristici tehnice și funcționale ale accesurilor carosabile și ale căilor de intervenție ale autospecialelor, proiectate conform reglementărilor tehnice, regulamentului general de urbanism și reglementărilor specifice de aplicare (numărul de accesuri dimensiuni/gabarite trasee realizare și marcare)

Căile de acces sunt dimensionate conform prevederilor Regulamentului general de urbanism, a tuturor normelor tehnice încât să reziste la circulația pentru trafic greu (peste 30 tone) și au o lățime peste 4,0 m care să permită trecerea autospecialelor. Există un acces din Strada Tineretului, în incintă de unde se poate acționa pe toate laturile construcției.

Trasee: Asigurarea intervenției se asigură de la Detașamentul de Pompieri Târgu Jiu.

c) ascensoare de pompieri (tip, număr și caracteristici, amplasare și posibilități de acces, sursa de alimentare cu energie electrică de rezervă, timpul de siguranță)

Construcția analizată nu este prevăzută cu ascensoare pentru pompieri.


4. INSTALAȚII CU ROL ÎN ASIGURAREA CERINȚEI FUNDAMENTALE „SECURITATE LA INCENDIU” — ÎN FUNCȚIE DE NIVELUL DE ECHIPARE (în cazul construcțiilor împărțite în mai multe compartimente de incendiu, se vor prezenta datele atât pentru fiecare compartiment de incendiu, cât și pentru întreaga construcție).

4.1. Hidranți de incendiu interiori	tipul instalației (apă—apă, aer— aer) volumul construcției/ compartiment de incendiu	Nu este cazul Nu este cazul	JUDEȚUL GORJ PRIMĂRIA TÂRGU-JIU VIZAT SPRE NESCHIMBARE Anexa la autorizația de construire Nr. 632 din 29/12/2014 Arhitect șef,
-------------------------------------	--	------------------------------------	---

Beneficiar: CARAGEA DANIEL pentru UNIVERSITATEA „CONSTANTIN BRÂNCUȘI”

Denumirea investiției: INFRASTRUCTURĂ DE SPORT ȘI SĂNĂTATE ÎN CAMPUS STUDENȚESC DEBARCADER: CONSTRUIRE SALĂ SPORT ȘI SĂLI DE RECUPERARE, AMENAJARE INCINTĂ, DESFIINȚARE CONSTRUCȚII C8, C9, C10

Amplasament: MUNICIPIUL TÂRGU-JIU, STR. TINERETULUI, NR. 4, JUDEȚUL GORJ

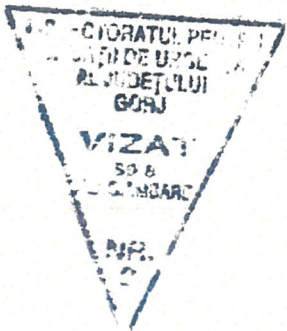74/25/SU-63 29.09.2025  4.2. Hidranți de incendiu exteriori	număr de jeturi în funcțiune simultană	Nu este cazul
	timp teoretic de funcționare	Nu este cazul
	număr de jeturi pe punct	Nu este cazul
	debit de calcul	Nu este cazul
	Presiune	Nu este cazul
	număr de racorduri exterioare	Nu este cazul
	sursa de alimentare cu apă a instalației, cu menționarea, după caz, a volumului rezervei de apă	Nu este cazul
	caracteristici funcționale ale grupului de pompare	Nu este cazul;
	distanțele față de construcție	Nu este cazul;
	volumul compartimentului de incendiu	Nu este cazul;
4.3. Instalații automate de stingere a incendiilor cu sprinklere	timp teoretic de funcționare	Nu este cazul;
	debit de calcul	Nu este cazul;
	presiune	Nu este cazul;
	sursa de alimentare cu apă a instalației, cu menționarea, după caz, a volumului rezervei de apă	Nu este cazul;
	caracteristici funcționale ale grupului de pompare	Nu este cazul;
	soluția tehnică de realizare a instalației	Nu este cazul;
	clasa de pericol de incendiu	Nu este cazul;
4.3. Instalații automate de stingere a incendiilor cu sprinklere	categoria de depozitare și modul dedepozitare	Nu este cazul;
	aria maximă acoperită de un sprinkler	Nu este cazul.
	densitatea de calcul	Nu este cazul.
	aria de declanșare simultană	Nu este cazul.





Beneficiar: CARAGEA DANIEL pentru UNIVERSITATEA „CONSTANTIN BRÂNCUȘI”


Denumirea investiției: INFRASTRUCTURĂ DE SPORT ȘI SĂNĂTATE ÎN CAMPUS STUDENTESC DEBARCADER: CONSTRUIRE SALĂ SPORT ȘI SĂLI DE RECUPERARE, AMENAJARE INCINTĂ, DESFIINȚARE CONSTRUCȚII C8, C9, C10

Amplasament: MUNICIPIUL TÂRGU-JIU, STR. TINERETULUI, NR. 4, JUDEȚUL GORJ

4.4. Instalații de limitare și stingere a incendiilor cu sprinklere deschise	presiune	Nu este cazul.
	sursa de alimentare cu apă a instalației	Nu este cazul.
	volumul rezervei de apă	Nu este cazul.
	numărul de racorduri exterioare	Nu este cazul.
	zona protejată	Nu este cazul.
	înălțimea golului	Nu este cazul.
	aria/lungimea zonei protejate	Nu este cazul.
	timp teoretic de funcționare intensitate de răcire	Nu este cazul.
4.5. Instalații de stingere cu apă pulverizată	intensitatea de stropire	Nu este cazul.
	densitate minimă de pulverizare	Nu este cazul.
	timp de funcționare rezerva de apă	Nu este cazul.
4.6. Instalații de stingere cu ceață de apă	debit specific	Nu este cazul.
	aria de declanșare simultană	Nu este cazul.
	intensitate de pulverizare	Nu este cazul.
	intensitate de stingere	Nu este cazul.
	rezerva de apă	Nu este cazul.
4.7. Instalații de stingere cu gaze inerte	timp teoretic de funcționare	Nu este cazul.
	tipul agentului de stingere	Nu este cazul.
	concentrația de stingere	Nu este cazul.
	volumul protejat	Nu este cazul.
	gradul de acoperire	Parțială
4.8. Instalații de detectare, semnalizare și alarmare la incendiu (IDSAI)	condiții privind stabilirea zonei de detectare	Sistemul de detectare și alarmare în caz de incendiu va fi astfel conceput încât să se asigure următoarele funcțiuni: - supravegherea automată a apariției unui început de incendiu (aparitia focului și fumului) în încăperile cu risc de declanșare a unui incendiu prin detectoare; - semnalizarea manuală a începutului de incendiu prin butoane manuale în locuri

74/25/SU-61
29.09.2025

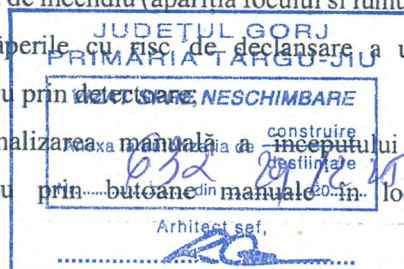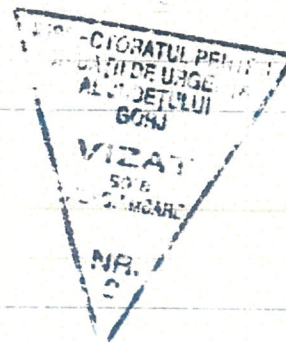

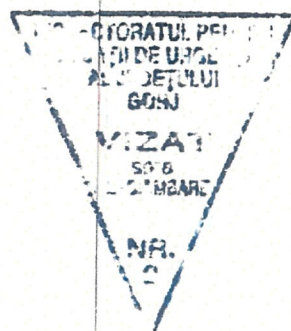Beneficiar: **CARAGEA DANIEL** pentru **UNIVERSITATEA „CONSTANTIN BRÂNCUȘI”**Denumirea investiției: **INFRASTRUCTURĂ DE SPORT ȘI SĂNĂTATE ÎN CAMPUS STUDENTESC DEBARCADER: CONSTRUIRE SALĂ DE SPORT ȘI SĂLI DE RECUPERARE, AMENAJARE INCINTĂ, DESFIINȚARE CONSTRUCȚII C8, C9, C10**Amplasament: **MUNICIPIUL TÂRGU-JIU, STR. TINERETULUI, NR. 4, JUDEȚUL GORJ**74/25/SU-63
29.09.2025condiții de amplasare a
E.C.S.

vizibile la ieșire sau pe căile de acces în conformitate cu prevederile P118/3-2015; semnalizarea stării de alarmă optic și sonor;

- transmiterea semnalului de incendiu la o firmă specializată în monitorizarea obiectivului.

Detaliat, instalația de semnalizare și alarmare a incendiilor trebuie să asigure:

- detectarea incendiilor, atât pe căile de circulație pentru funcționarea normală a construcțiilor, cât mai ales, în spațiile și încăperile auxiliare – spațiile pentru depozitare, precum și în acele încăperi în care incendiul ar putea evolua nestânjenit, fără a fi observat în timp util;
- anunțarea incendiului la punctul de supraveghere permanentă, automat și/sau prin declanșatoare manuale de alarmă (butoane de semnalizare) precum și la unitatea de pompieri (serviciu de pompieri);
- alarmarea operativă a personalului de serviciu – personal angajat, care trebuie să organizeze și să asigure prima intervenție și evacuarea ocupanților în conformitate cu planurile de acțiune stabilite;
- avertizarea ocupanților (utilizatorilor) din clădire asupra pericolului de incendiu și transmiterea de instrucțiuni (mesaje vocale) pentru evitarea panicii - opțional, dacă beneficiarul consideră că este necesar;

Echipamentul de control și semnalizare


ECS (centrala de supraveghere incendiu adresabilă) este amplasată la parter, pe perele interior în încăperea Cabinet profesor, cu suprafața de 8,25 mp.



Beneficiar: CARAGEA DANIEL pentru UNIVERSITATEA „CONSTANTIN BRÂNCUȘI”

Denumirea investiției: INFRASTRUCTURĂ DE SPORT ȘI SĂNĂTATE ÎN CAMPUS STUDENTESC DEBARCADER: CONSTRUIRE SALĂ SPORT ȘI SĂLI DE RECUPERARE, AMENAJARE INCINTĂ, DESFIINȚARE CONSTRUCȚII C8, C9, C10

Amplasament: MUNICIPIUL TÂRGU-JIU, STR. TINERETULUI, NR. 4, JUDEȚUL GORJ

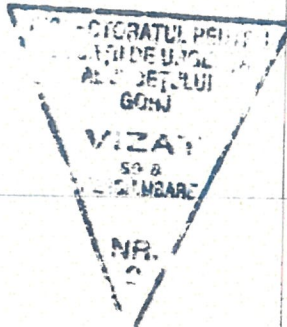	alte dispozitive comandate sau supravegheate de E.C.S.	ECS va fi introdus într-un rack metalic dispus pe perete, cu ușa transparentă care trebuie să se poată încuia, limitându-se astfel accesul la ECS a persoanelor neautorizate. - centrala de supraveghere incendiu adresabilă; - detectori adresabili de fum pentru tavan; - butoane de alarmă adresabile; - sirene de exterior cu flash adresabile; - sirene de interior cu flash adresabile.
4.9. Instalație de desfumare/evacuare fum și gaze fierbinți	metoda de desfumare spațiile desfumate aria spațiului necesar desfumării/ suprafața efectivă de desfumare debitul specific pentru introducerea aerului	Nu este cazul Nu este cazul Nu este cazul
4.10. Instalație electrică	rezistență la foc tubulatură interacțiuni cu alte sisteme de protecție pentru alimentarea receptorilor cu rol de securitate la incendiu (sursa de bază și sursa de rezervă instalație electrică) pentru iluminat de siguranță (tip, zone deservite, condiții de alimentare și funcționare) dispozitiv de protecție cu curent diferențial rezidual (DDR) dispozitiv de detectare a defectului de arc electric	Nu este cazul Nu este cazul Nu este cazul Alimentarea cu energie electrică a clădirii se face prin intermediul TEG existent racordat la rețeaua de energie a localității și de la acumulatorii interni ai corpurilor de iluminat de securitate. - Iluminatul de securitate pentru evacuare cu autonomie de 2 ore (grupuri sanitare, grupuri sanitare pentru persoanele cu dizabilități, ieșiri de evacuare – interior/exterior); - Iluminat pentru continuarea lucrului cu autonomie de 3 ore (încăperea IDSAP). Legarea tablourilor electrice la priza de pământ proiectată. Se vor monta un descărcător automat de supratensiune. Tablourile vor fi echipate cu



Beneficiar: CARAGEA DANIEL pentru UNIVERSITATEA „CONSTANTIN BRÂNCUȘI”

Denumirea investiției: INFRASTRUCTURĂ DE SPORT ȘI SĂNĂTATE ÎN CAMPUS STUDENȚESC DEBARCADER: CONSTRUIRE SALĂ SPORT ȘI SĂLI DE RECUPERARE, AMENAJARE INCINTĂ, DESFIINȚARE CONSTRUCȚII C8, C9, C10

Amplasament: MUNICIPIUL TÂRGU-JIU, STR. TINERETULUI, NR. 4, JUDEȚUL GORJ

	(AFDD)	întrerupător diferențial în funcție de încărcarea circuitelor.
4.11. Instalație de protecție împotriva trăsnetului	clasa IPT și SPT	Nu este cazul
	nivel de protecție	Nu este cazul
	metoda de protecție	Nu este cazul


5. MĂSURI COMPENSATORII PROPUSE ÎN CONDIȚIILE LEGII PENTRU CONSTRUCȚIILE EXISTENTE CARE NU POT ÎNDEPLINI ANUMITE CERINȚE DIN PUNCTUL DE VEDERE AL SECURITĂȚII LA INCENDIU

Prevederea din reglementările tehnice de proiectare care nu poate fi respectată – Nu este cazul	Măsura compensatorie propusă – Nu este cazul
---	--

În cazul construcțiilor împărțite în mai multe compartimente de incendiu, se vor prezenta datele atât pentru fiecare compartiment de incendiu, cât și pentru întreaga construcție.

Art. 13 alin. (3) din Legea nr. 10/1995 privind calitatea în construcții, republicată, cu modificările și completările ulterioare, coroborat cu art. 9 și art. 12 din Regulamentul privind verificarea și expertizarea tehnică a proiectelor, expertizarea tehnică a execuției lucrărilor și a construcțiilor, precum și verificarea calității lucrărilor executate, aprobat prin Hotărârea Guvernului nr. 925/1995, cu modificările ulterioare.

74/25/SU-GJ
29.09.2025

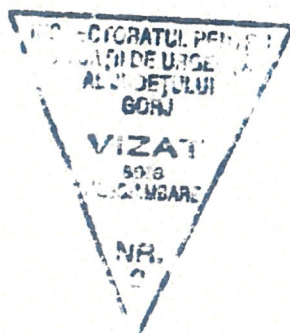


PROIECTAT:


Arhitectura: Arh. Răducan Morega Corneliu
Instalații: Ing. Dijmărescu Claudia
Ing. Ciprian Badea Miss
Structură: Ing. Răducan Morega Corneliu



Beneficiar : CARAGEA DANIEL, pentru UNIVERSITATEA
"CONSTANTIN BRANCUSI"
MUN. TG. JIU, STR. TINERETULUI, NR. 4, CF. 40961, JUD. GORJ
Amplasament :
Denumirea investitiei : INFRASTRUCTURA DE SPORT SI SANATATE IN CAMPUS
STUDENTESC DEBARCADER: CONSTRUIRE SALA DE SPORT SI
SALI DE RECUPERARE, AMENAJARE INCINTA, DESFINIARE
CONSTRUCTII C8, C9, C10

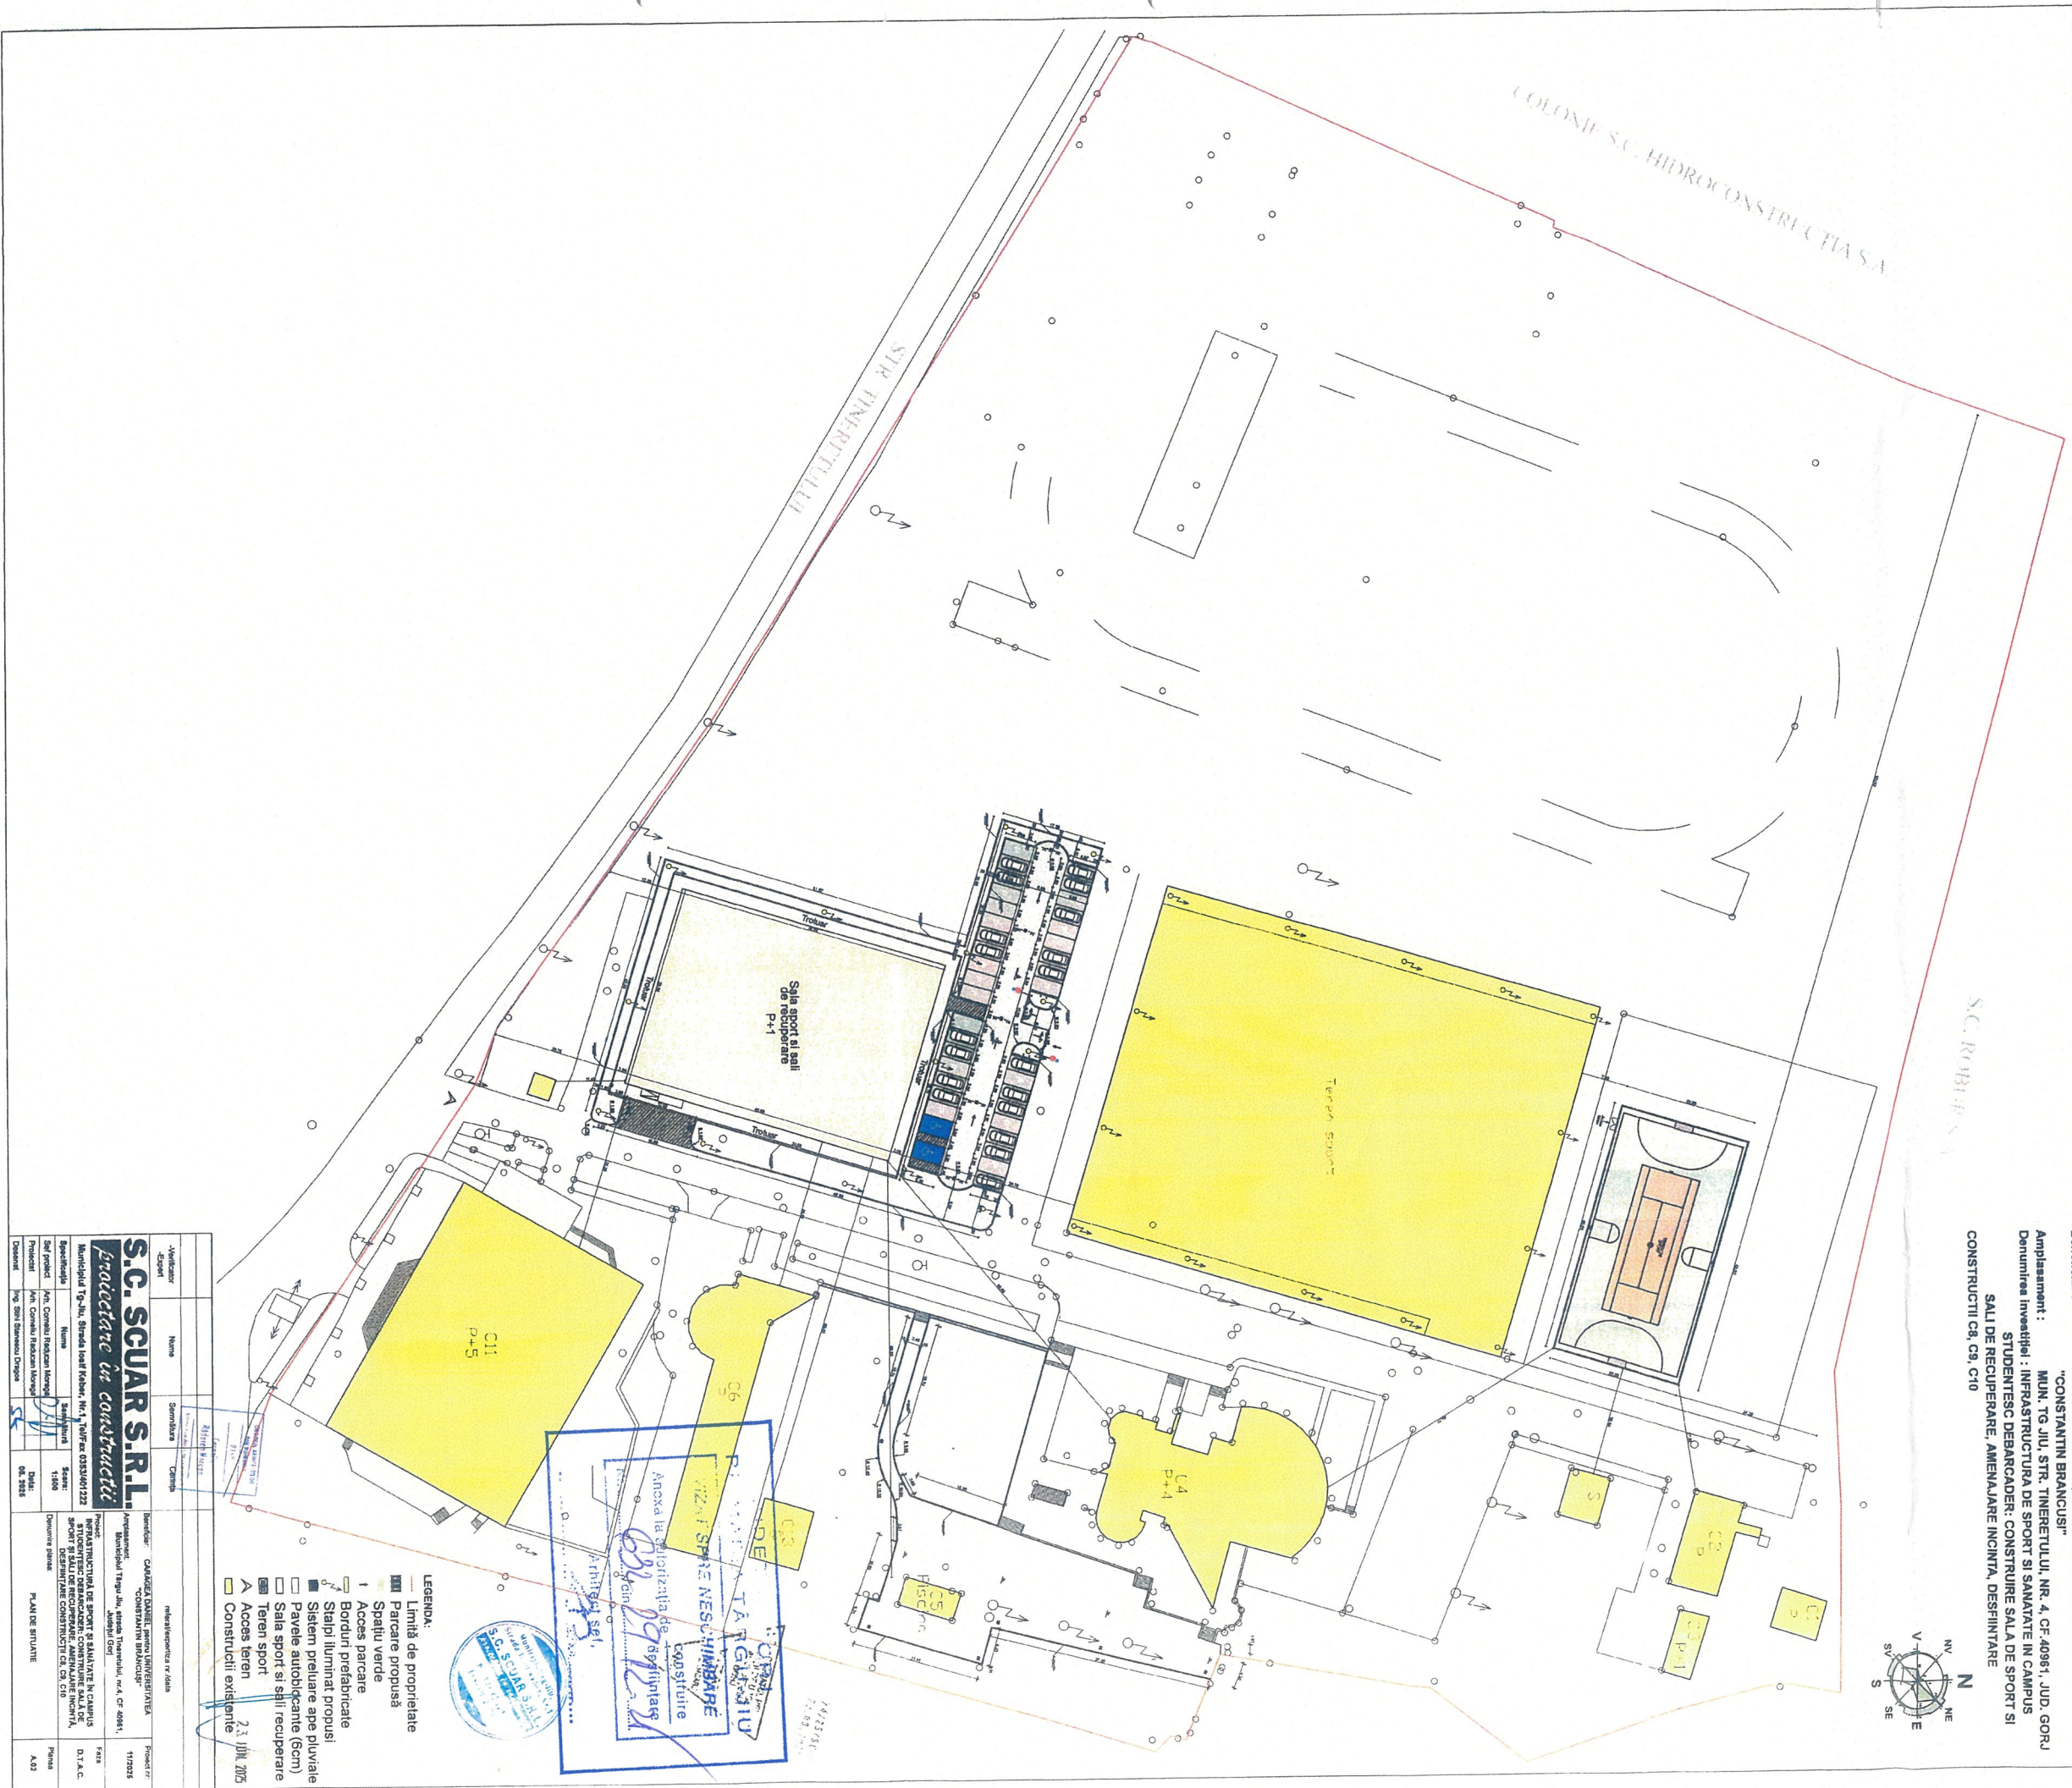

Beneficiar		CABARET DANIEL, pentru UNIVERSITATEA "CONSTANTIN BRANCUSI"		Proiectant		Proiect	
Amplasament		Municipal TG. Jiu, Str. Tineretului, Nr. 4, CF. 40961, Jud. Gorj		Proiectant		Proiect	
Denumirea investitiei		Infrastructura de Sport si Sanatate in Campus Studentesc		Proiectant		Proiect	
Sali de recuperare, amenajare incinta, desfiniare constructii C8, C9, C10		Mun. TG. Jiu, Str. Tineretului, Nr. 4, CF. 40961, Jud. Gorj		Proiectant		Proiect	
S.C. SCUAR S.R.L.		Proiectant		Proiectant		Proiect	
Proiectare in constructii		Proiectant		Proiectant		Proiect	
Municipal TG. Jiu, Strada Ionel Rebek, Nr. 1, Județul Gorj 6853407223		Proiectant		Proiectant		Proiect	
Specificație		Proiectant		Proiectant		Proiect	
Suf. proiect		Proiectant		Proiectant		Proiect	
Proiectant		Proiectant		Proiectant		Proiect	
Proiectant		Proiectant		Proiectant		Proiect	
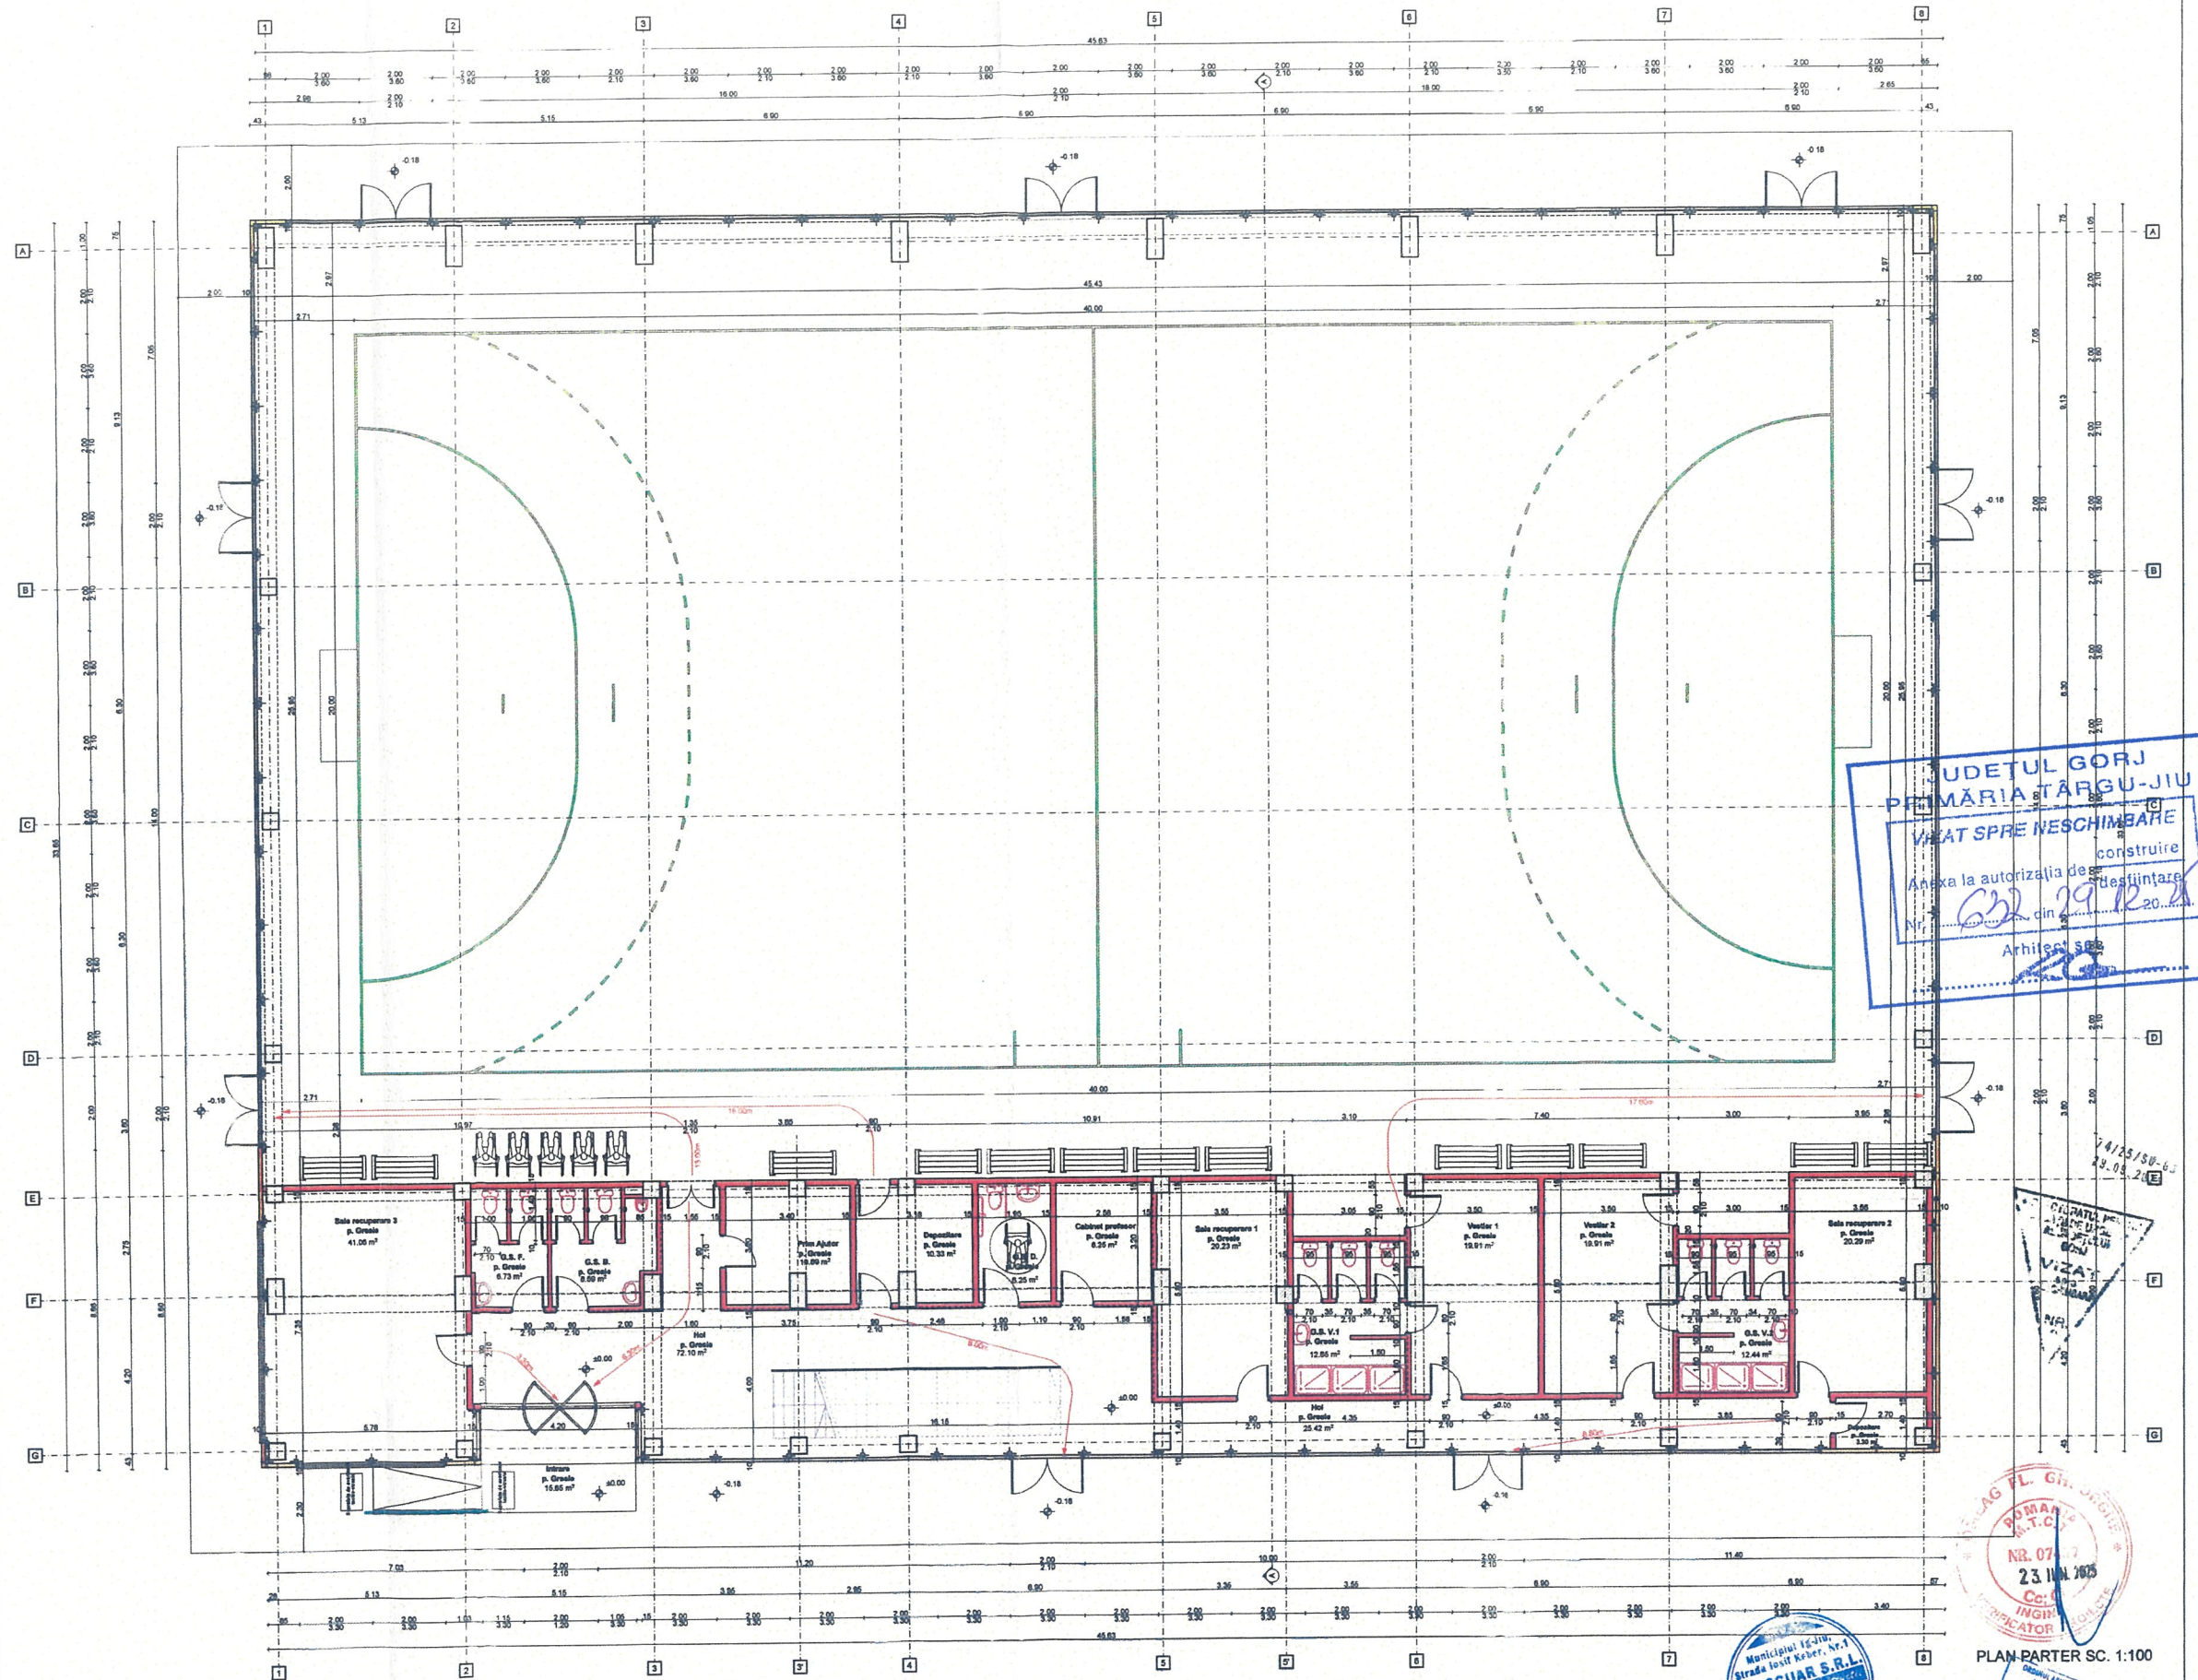


JUDEȚUL GORJ
 PRIMĂRIA TÂRGU-JIU
 VIZAT SPRE NESCHIMBARE
 Anexa la autorizația de construire
 Nr. 632/29.12.20...
 Arhitect S.S.

PLAN PATER SC. 1:100
 23.11.2015
 Ing.

- LEGENDA:
 Pireti gips carton EI60
 Panouri sandwich EI60
 Pireti zidarie EI180
 Blocuri beton armat EI240

Verificator	Nume	Semnătură	Beneficiar	Proiect nr.
Expert			CARAGEA DANIEL pentru UNIVERSITATEA "CONSTANTIN BRÂNCUȘI"	11/2025
S.C. SCUAR S.R.L. proiectare în construcții Municipiul Tg-Jiu, Strada Iosif Keber, Nr.1, Tel/Fax 0383/401222			Amplasament	Faza
			Municipiul Târgu Jiu, strada Tineretului, nr.4, CF 40091, Județul Gorj	D.T.A.C.
Specificatie	Nume	Semnătură	Proiect	Planșă
Self proiect	Arh. Corneliu Raducan Morega		INFRASTRUCTURĂ DE SPORT ȘI SĂNĂTATE ÎN CAMPUS STUDENTESC DEBARCADER: CONSTRUIRE SALĂ DE SPORT ȘI SALI DE RECUPERARE, AMENAJARE ÎNCĂLZIRE ÎNCLINATĂ CONSTRUCȚII C6, C8, C10	A.63
Proiectat	Arh. Corneliu Raducan Morega		Denumire planșă	
Desenat	Ing. Ștefan Stănescu Dragoș		PLAN PATER SALA SPORT ȘI SALI RECUPERARE	
			Scara	
			1:100	
			Data	
			05.2025	

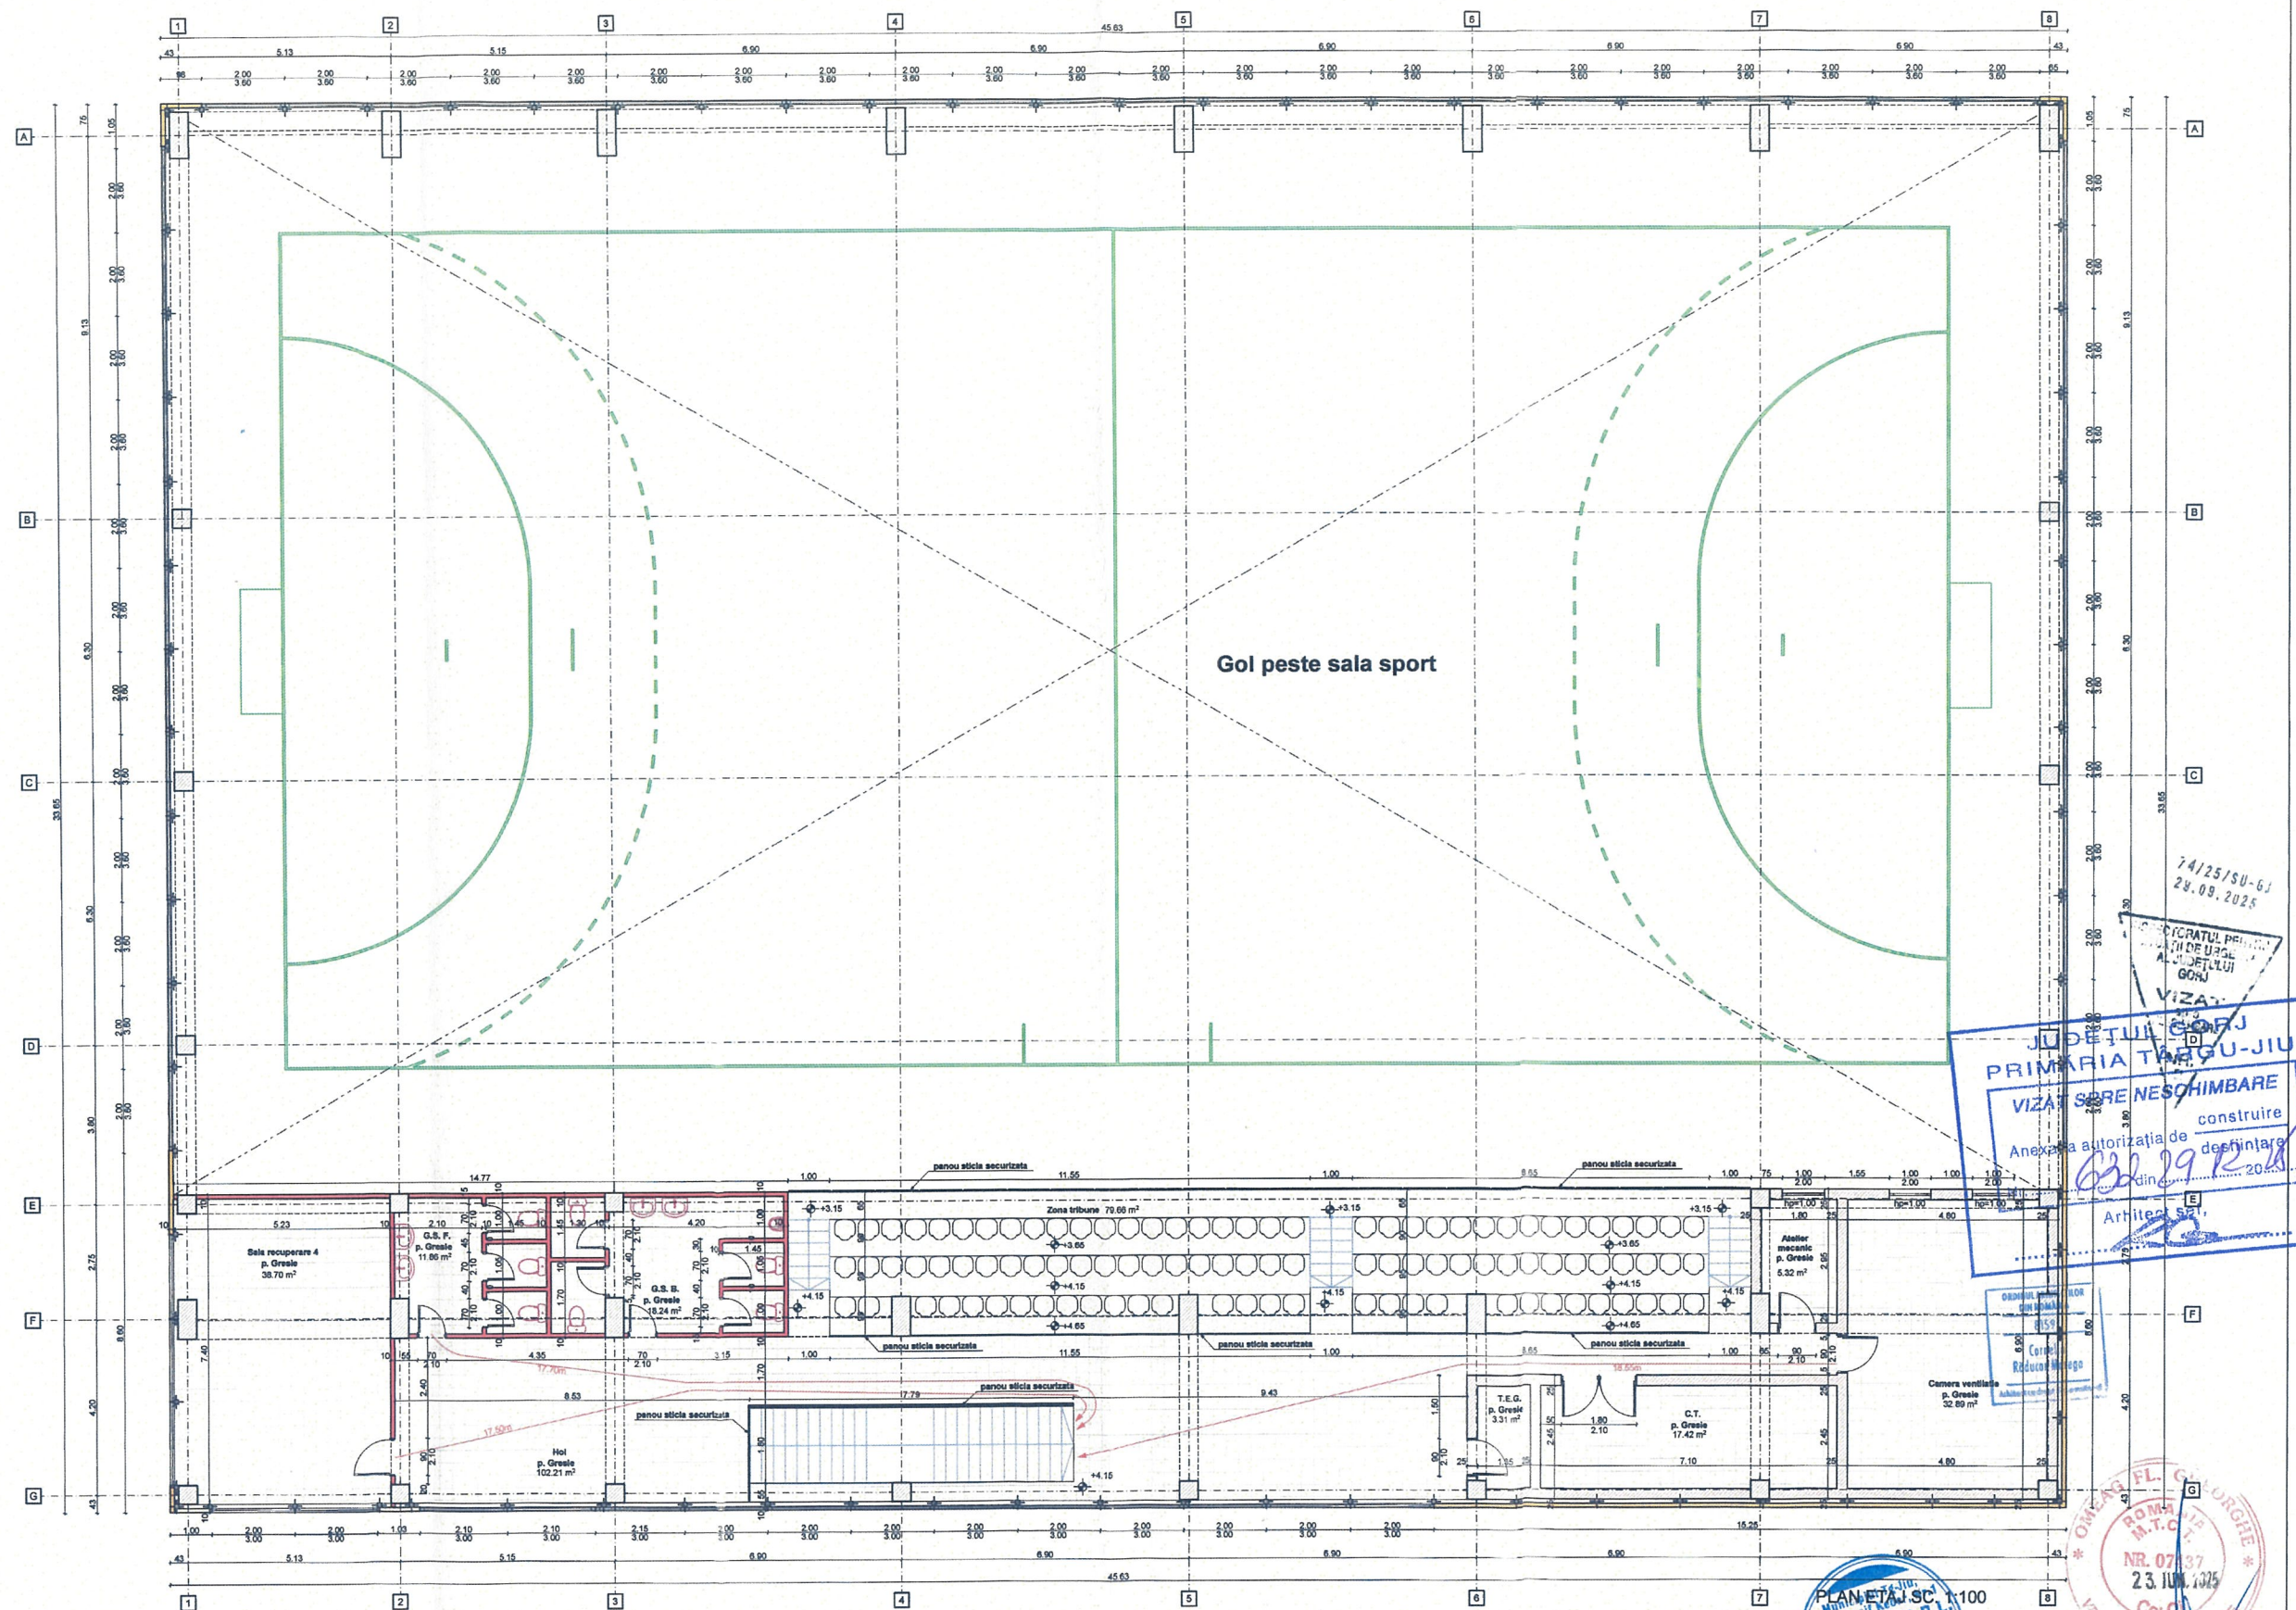

- LEGENDA:**
- Pereti gips carton EI60
 - Panouri sandwich EI60
 - Pereti zidarie EI180
 - Blocuri beton armat EI240



Verificator -Expert		Nume	Semnatura	refera/expertiza nr./data
S.C. SCUAR S.R.L.		Beneficiar: CARAGEA DANIEL pentru UNIVERSITATEA "CONSTANTIN BRANCUSI"		
proiectare in constructii		Amplasament: Municipiul Targu Jiu, strada Tineretului, nr.4, CF 40961, Judetul Gorj		
Municipiul Tg-Jiu, Strada Iosif Keber, Nr.1, Tel/Fax 0353/401222		Proiect nr: 11/2025		
Specificatie	Nume	Semnatura	Scara: 1:100	Faza: D.T.A.C.
Sef proiect	Arh. Corneliu Raducan Morega			
Proiectat	Arh. Corneliu Raducan Morega			
Desenat	Ing. Silviu Stancu Dragos		Data: 05. 2025	Planşa: A.04

74/25/SU-GJ
28.09.2025


JUDEȚUL GORJ
PRIMĂRIA TÂRGU-JIU
VIZAT ȘI REȘCHIMBARE
Anexa la autorizația de construire
destinată
din 20.08.2025

Arhitect: Siliu Stancu Dragos


ROMANIA
M.T.C.I.
NR. 07137
23. IUN. 2025
CC: 01
INGINIER

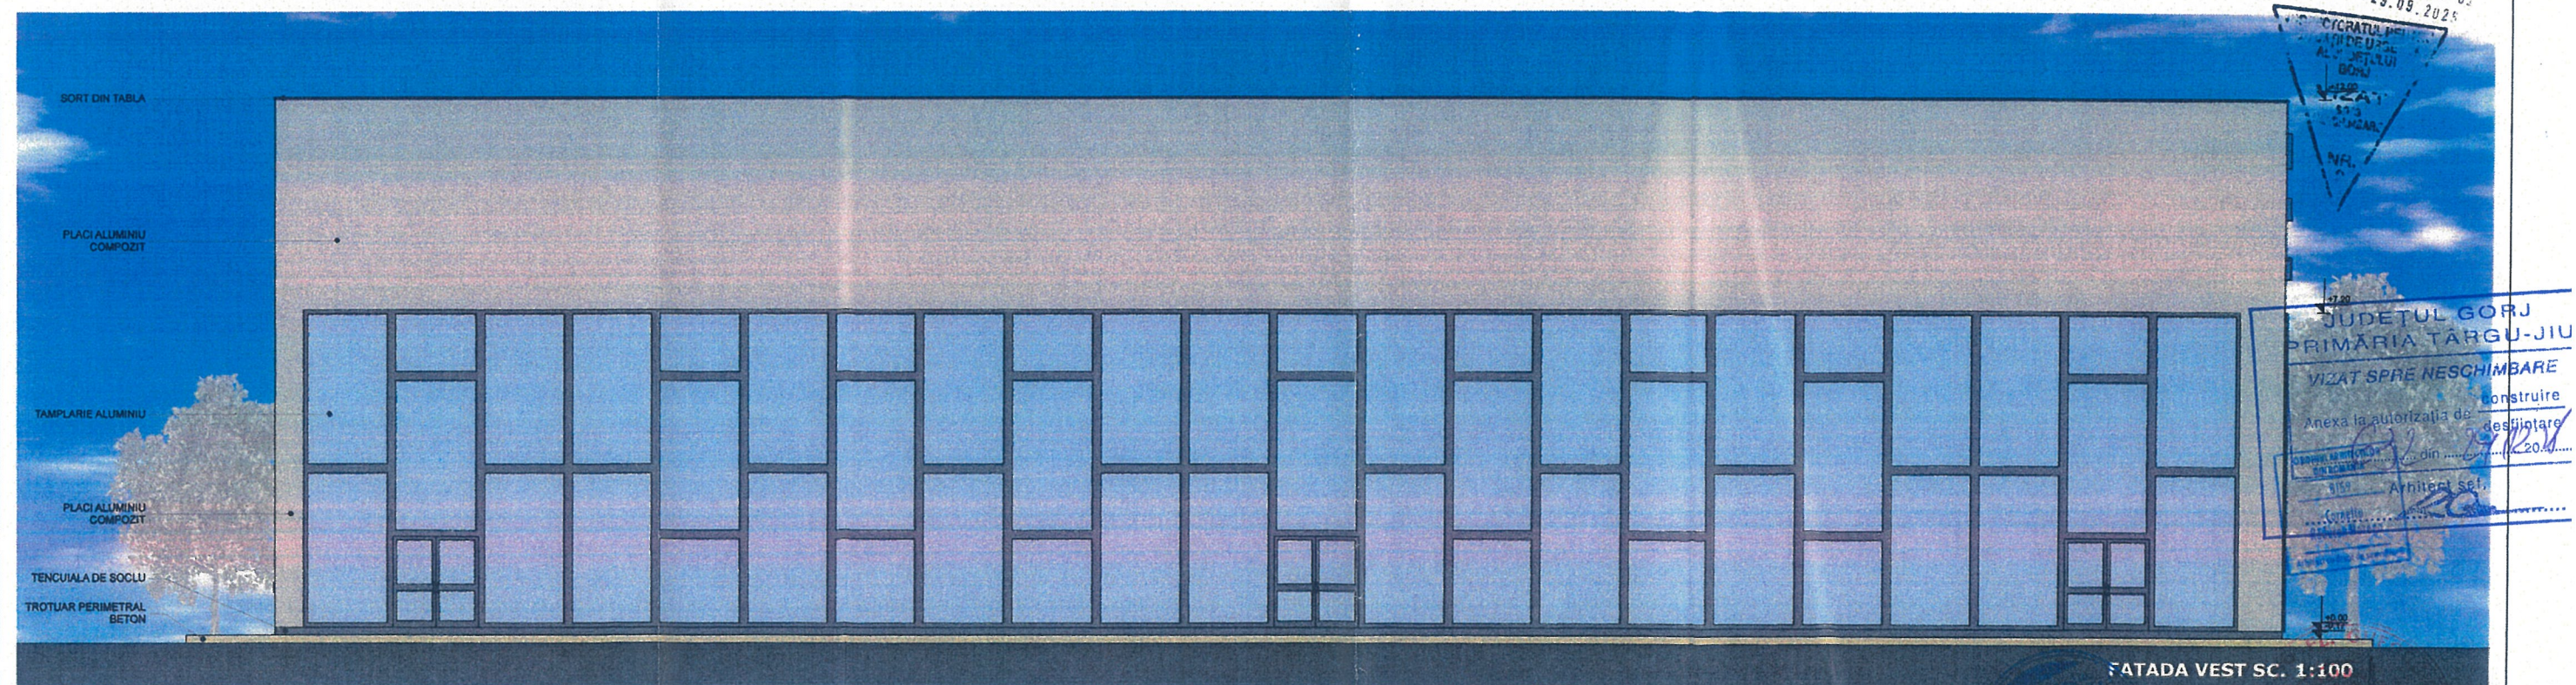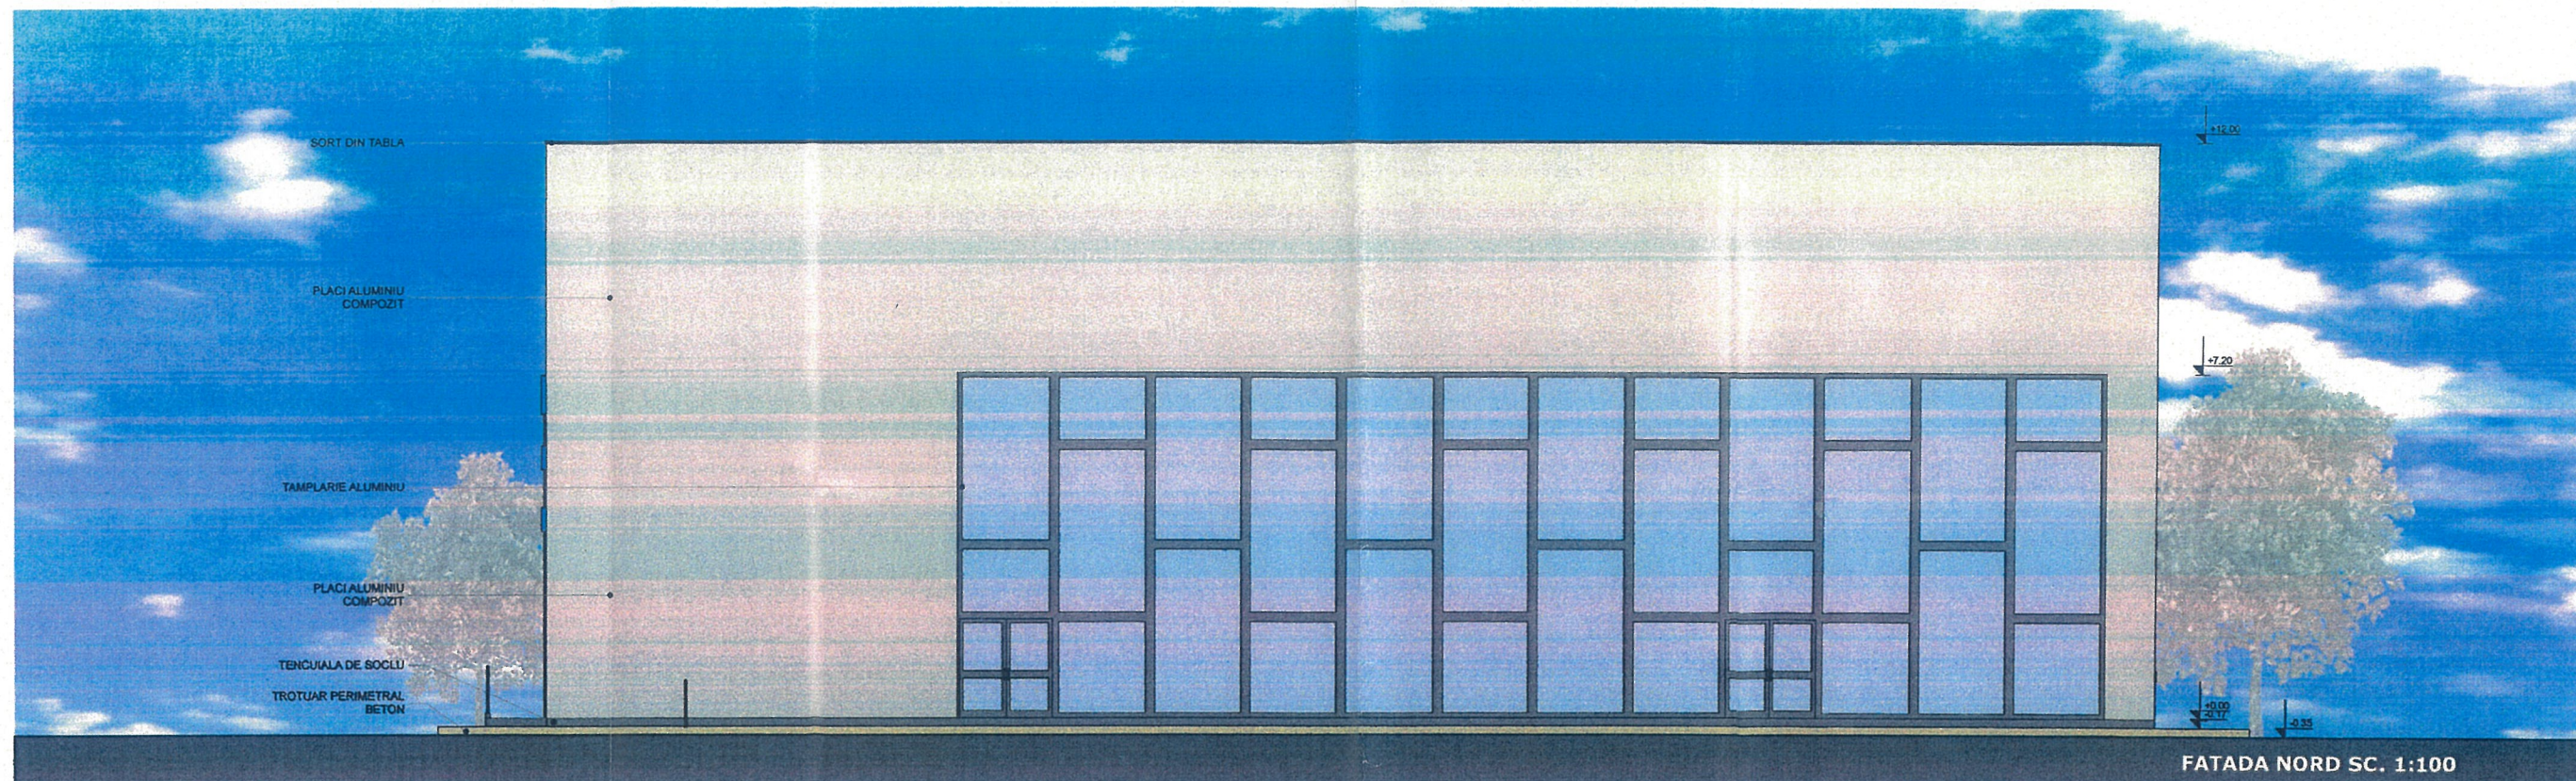

-Verificator -Expert	Nume	Semnatura	referat/expertiza nedata	Proiect nr:
				11/2025
S.C. SCUAR S.R.L. <i>proiectare în construcții</i>				Faza:
Municipiul Tg-Jiu, Strada Iosif Keber, Nr.1, Tel/Fax 0353/401222				D.T.A.C.
Specificatie	Nume	Semnatura	Scara:	Planse:
Sef proiect	Arh. Corneliu Raducan Morega		1:100	A.06
Proiectat	Arh. Corneliu Raducan Morega		Data:	
Desenat	Ing. Stihl Stanescu Dragos		06.2025	
Denumire planse: FATADA NORD SI FATADA VEST SALA SPORT SI SALI RECUPERARE				

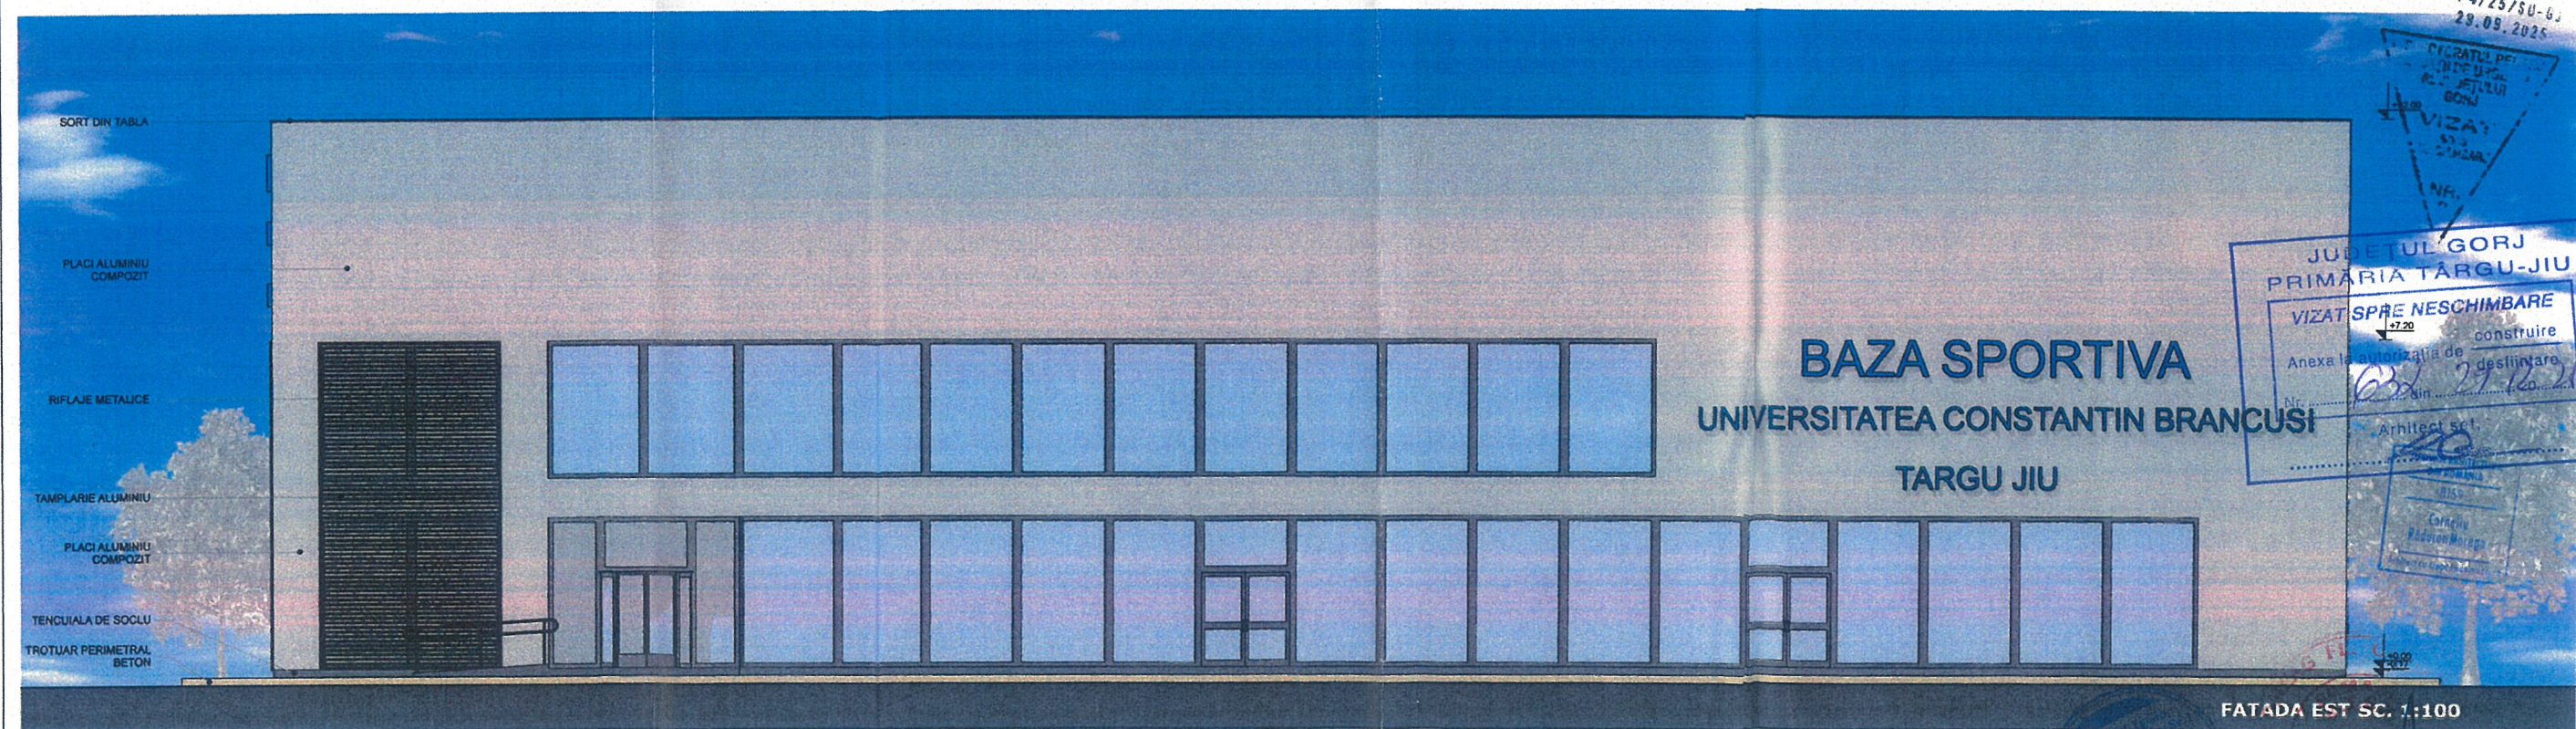

-Verificator -Expert	Nume	Semnătura	Carota		referat/expertiza nr. data
S.C. SCUAR S.R.L. <i>proiectare în construcții</i>				Beneficiar: CARAGEA DANIEL pentru UNIVERSITATEA "CONSTANTIN BRÂNCUȘI"	
Municipiul Tg-Jiu, Strada Iosif Keber, Nr.1, Tel/Fax 0353/401222				Amplasament: Municipiul Târgu Jiu, strada Tinerețului, nr.4, CF 40861, Județul Gorj	
Specificație	Nume	Semnătura	Scara:	Proiect: INFRASTRUCTURĂ DE SPORT ȘI SĂNĂTATE ÎN CAMPUS STUDENTESC DEBARCADER: CONSTRUIRE SALĂ DE SPORT ȘI SALI DE RECUPERARE, AMENAJARE INCINTĂ, DESFINȚARE CONSTRUCȚII C8, C9, C10	
Seî proiect	Arh. Corneliu Raducan Morega		1:100	Faza: D.T.A.C.	
Proiectat	Arh. Corneliu Raducan Morega		Data: 06. 2025	Denumire planșă: FATADA SUD ȘI FATADA EST SALA SPORT ȘI SALI RECUPERARE	
Desenat	Ing. Stihl Staneșcu Dragos			Planșă: A.07	

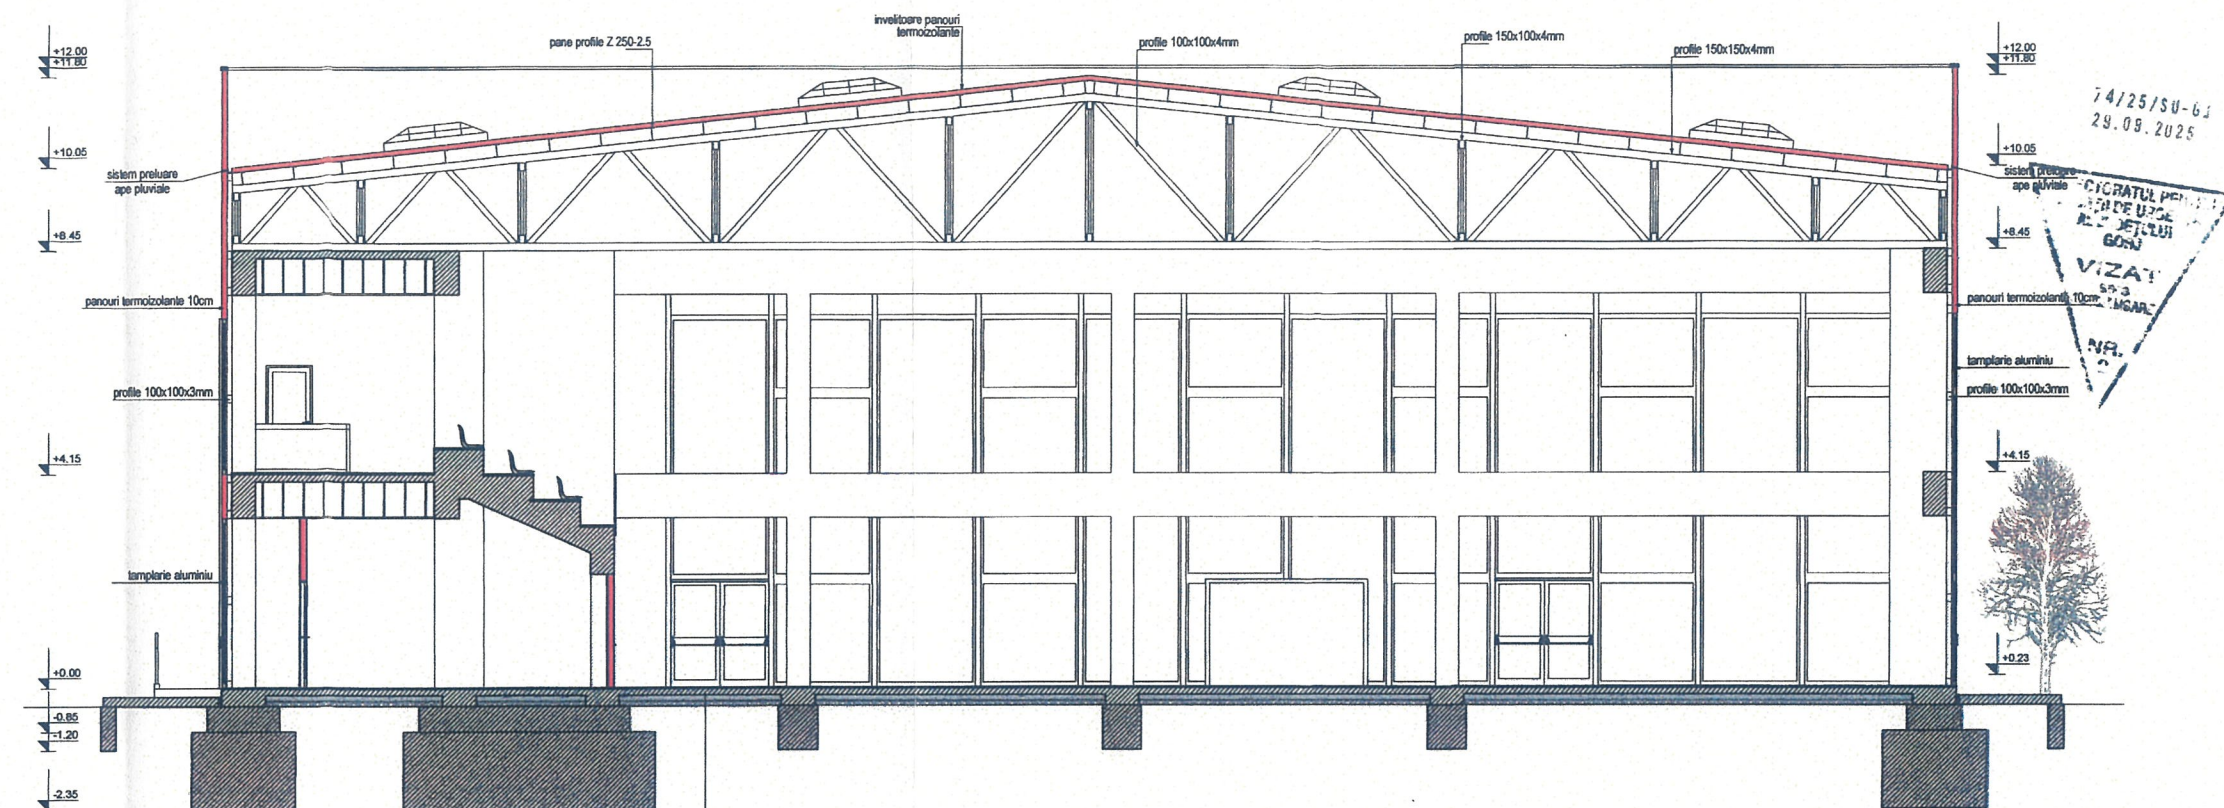

SECTIUNE TRANSVERSALA A-A' SC. 1:100


-Verificator -Expert	Nume	Semnătura	Cerința	referat/expertiza nr./data	Proiect nr.
S.C. SCUAR S.R.L. <i>proiectare în construcții</i> Municipiul Tg-Jiu, Strada Ioșif Keber, Nr.1, Tel/Fax 0353/401222				Beneficiar: CARAGEA DANIEL pentru UNIVERSITATEA "CONSTANTIN BRÂNCUȘI"	Proiect nr. 11/2025
Amplasament: Municipiul Târgu Jiu, strada Tineretului, nr.4, CF 40961, Județul Gorj				Proiect: INFRASTRUCTURĂ DE SPORT ȘI SĂNĂTATE ÎN CAMPUS STUDENTESC DEBARCADER: CONSTRUIRE SALĂ DE SPORT ȘI SALI DE RECUPERARE, AMENAJARE INCINTĂ, DESFIINȚARE CONSTRUCȚII C8, C9, C10	Faza: D.T.A.C.
Denumire planșă: SECTIUNE TRANSVERSALA A-A' SALA SPORT					Planșă: A.08
Specificație	Nume	Semnătura	Scara:		
Sef proiect	Arh. Corneliu Raducan Morega		1:100		
Proiectat	Arh. Corneliu Raducan Morega		Data:		
Desenat	Ing. Stihl Stanescu Dragos		05. 2025		



PLAN DE AMPLASAMENT SI DELIMITARE A IMOBILULUI

SCARA 1: 2000

Nr.cadastral :	Suprafata masurata	Adresa imobil:
40961	53957 mp	mun.Tg-Jiu, str.Tineretului, nr.4, jud.Gorj
Cartea Funciara nr.:	40961	UAT
		mun.Tg-Jiu

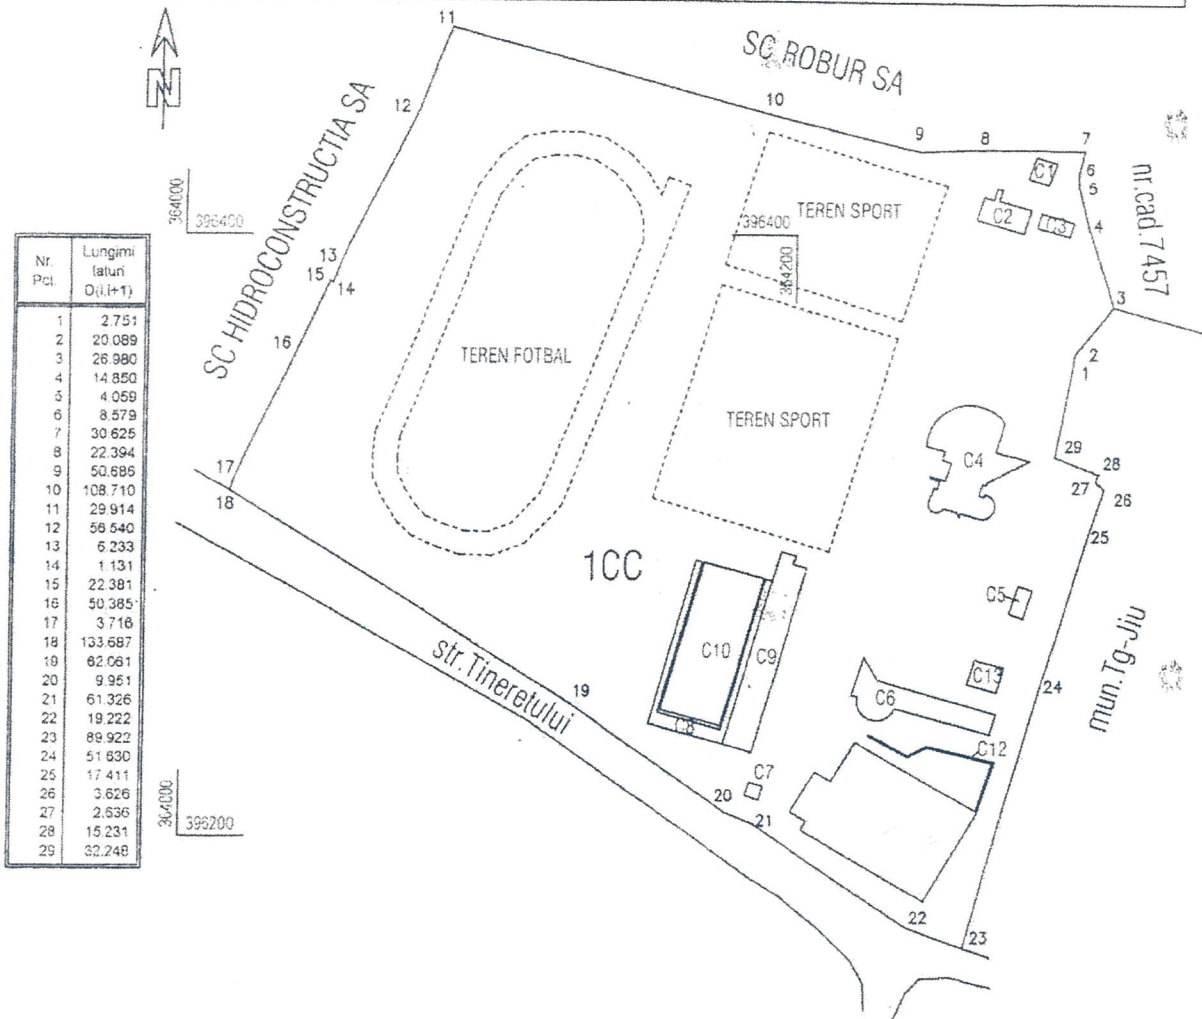

Nr. Pct.	Lungimi latuni D(i,i+1)
1	2.751
2	20.089
3	26.980
4	14.850
5	4.059
6	8.579
7	30.625
8	22.394
9	50.686
10	108.710
11	29.914
12	56.540
13	6.233
14	1.131
15	22.381
16	50.385
17	3.716
18	133.687
19	62.061
20	9.951
21	61.326
22	19.222
23	89.922
24	51.630
25	17.411
26	3.626
27	2.636
28	15.231
29	32.248

A. Date referitoare la teren			
Nr. parcela	Categorie de folosinta	Suprafata [mp]	Mentii
1	CC	53957	teren intravilan neimprejmuit intre 21-23, restul imprejmuit cu gard sarma sudeta, piasa sarma si sarma ghimpata
Total		53957	
B. Date referitoare la constructii			
Cod constr.	Destinatie	Sup. constr. la sol [mp]	Mentii
C1	CA	54	Supr. constr. desfasurata = 54 mp. Anexa parter
C2	CA	139	Supr. constr. desfasurata = 139 mp. Anexa parter
C3	CA	53	Supr. constr. desfasurata = 53 mp. Anexa parter
C4	CAS	722	5 niveluri. Supr. constr. desfasurata = 3141 mp. Constructie administrativ-sociala D+P+3
C5	CA	46	Supr. constr. desfasurata = 46 mp. Anexa parter
C6	CA	416	Supr. constr. desfasurata = 416 mp. Anexa parter
C7	CA	22	Supr. constr. desfasurata = 22 mp. Anexa parter
C8	CA	324	Supr. constr. desfasurata = 324 mp. Anexa parter
C9	CA	643	Supr. constr. desfasurata = 643 mp. Anexa parter
C10	CA	1040	Supr. constr. desfasurata = 1040 mp. Anexa parter
C11	CAS	1679	6 niveluri. Supr. constr. desfasurata = 8732 mp. Spatii de invatamant D+P+4, spatii de invatamant, an constructie 2021
C12	CA	37	Supr. constr. desfasurata = 37 mp. Zid de scriere
C13	CA	85	Supr. constr. desfasurata = 85 mp. Bazin de incendiu
Total		5260	

Suprafata totala masurata a imobilului = 53957 mp
Suprafata din act = 55007 mp



Executanti
PFA Ing Petcu Virgil

Inspector



Semnatura si stampila

DATA: 02.02.2023

Confirm introducerea imobilului in baza de date integrata si atribuirea numarului cadastral

Semnatura si Parala

Digitally signed by
Vasile-Cosmin
Geamanu
Date: 2023.02.19
20:40:34 +02'00'

Stampila BCPI

