



AUTORIZATIE DE CONSTRUIRE SI DESFIINTARE

Nr. 632 din 29.12.2025

Ca urmare a cererii adresate de **UNIVERSITATEA „CONSTANTIN BRÂNCUȘI” PRIN CARAGEA DANIEL** persoana juridica, cu sediul în județul **GORJ**, sector -, municipiul **TÂRGU JIU**, sat -, Strada **TINERETULUI**, nr. 4, bl. -, sc. -, et. -, ap. -, cod poștal -, telefon/fax -, email -, înregistrată la nr. **345725** din **23.12.2025**.

În conformitate cu prevederile Legii nr. 50 / 1991, privind autorizarea executării lucrărilor de construcții, republicată, cu modificările și completările ulterioare,

SE AUTORIZEAZĂ:

executarea lucrărilor de construire și desființare pentru:

infrastructură de sport și sănătate în campus studentesc Debarcader : construire sală sport și săli de recuperare, amenajare incintă, desființare construcții C8, C9, C10

- pe imobilul - teren și construcții - situat în județul **GORJ**, municipiul **TÂRGU JIU**, sat -, sectorul -, Strada **TINERETULUI**, nr. 4, bl. -, sc. -, et. -, ap. -, cod poștal -, identificat prin:

Carte funciară 40961

Fișa bunului imobil -

Nr. cadastral 40961

sau identificata prin: -

- lucrari în valoare de **18.374.380,00 lei**.

- în baza documentației tehnice - D.T. pentru autorizarea executării lucrărilor de construire și desființare (**D.T.A.C nr. 11 din data 2025 D.T.A.D nr. 11 din data 2025 + D.T.O.E.**), nr. 11 din 2025, pentru **infrastructură de sport și sănătate în campus studentesc Debarcader : construire sală sport și săli de recuperare, amenajare incintă, desființare construcții C8, C9, C10** a fost elaborată de **SC SCUAR SRL**, cu sediul în județul **GORJ**, municipiul **Târgu Jiu**, sat -, strada **IOSIF KEBER**, nr. 1, bl. -, sc. -, et. -, ap. -, cod poștal -, respectiv de **CORNELIU RĂDUCAN MOREGA** - arhitect/conducător arhitect cu drept de semnătură, înscris în Tabloul Național al Arhitecților cu nr. 8159, în conformitate cu prevederile Legii nr. 184/2001 privind organizarea și exercitarea profesiei de arhitect, republicată, aflat în evidența Filialei teritoriale **OLTENIA** a Ordinului Arhitecților din România.



CU PRIVIRE LA AUTORIZAREA EXECUTĂRII LUCRĂRILOR SE FAC URMATOARELE PRECIZĂRI:

A. Proiectul pentru autorizarea executării lucrărilor de desființare (D.T.A.C. + D.T.O.E. + D.T.A.D.) - vizată spre neschimbare - , împreună cu toate avizele și acordurile obținute, precum și punctul de vedere / actul administrativ al autorității competente pentru protecția mediului, face parte integrantă din prezenta autorizație.

Nerespectarea întocmai a proiectului pentru autorizarea executării lucrărilor de desființare vizată spre neschimbare (inclusiv a avizelor și acordurilor obținute) constituie infracțiune sau contravenție, după caz, în temeiul prevederilor art. 24 alin. (1), respectiv ale art. 26 alin. (1) din Legea nr. 50/1991 privind autorizarea executării lucrărilor de construcții, republicată.

În conformitate cu prevederile art. 7 alin.(15)-(15¹) din Legea nr. 50/1991 și cu respectarea legislației pentru aplicarea Directivei Consiliului 85/337/CEE (Directiva EIA) privind evaluarea efectelor anumitor proiecte publice și private asupra mediului, în situația în care în timpul executării lucrărilor și numai în perioada de valabilitate a autorizației de construire survin modificări de temă privind lucrările de construcții autorizate, care conduc la necesitatea modificării acestora, titularul are obligația de a solicita o nouă autorizație de construire.

B.Titularul autorizației este obligat:

1. să anunțe data începerii lucrărilor autorizate, prin trimiterea înștiințării conform formularului anexat autorizației (formularul-model F.13) la autoritatea administrației publice locale emitentă a autorizației;
2. să anunțe data începerii lucrărilor autorizate, prin trimiterea înștiințării conform formularului anexat autorizației (formularul-model F.14) la inspectoratul teritorial în construcții, împreună cu dovada achitării cotei legale de 0,1% din valoarea autorizată a lucrărilor de construcții și instalații aferente acestora;
3. să anunțe data finalizării lucrărilor autorizate, prin trimiterea înștiințării conform formularului anexat autorizației (formularul-model F.15) la inspectoratul teritorial în construcții, odată cu convocarea comisiei de recepție;
4. să păstreze pe șantier - în perfectă stare - autorizația de construire și documentația tehnică și proiectul pentru autorizarea executării lucrărilor de construire (P.A.C. + P.O.E. sau P.A.D.) vizată spre neschimbare, împreună cu Proiectul Tehnic - P.Th. și Detaliile de execuție pentru realizarea lucrărilor de construcții autorizate, pe care le va prezenta la cererea organelor de control, potrivit legii, pe toată durata executării lucrărilor;
5. în cazul în care, pe parcursul executării lucrărilor, se descoperă vestigii arheologice (fragmente de ziduri, ancadrame de goluri, fundații, pietre cioplite sau sculptate, oseminte, inventar monetar, ceramic etc.), să sisteze executarea lucrărilor, să ia măsuri de pază și de protecție și să anunțe imediat emitentul autorizației, precum și Direcția județeană pentru cultură, culte și patrimoniu;
6. să respecte condițiile impuse de utilizarea și protejarea domeniului public, precum și de protecție a mediului, potrivit normelor generale și locale;
7. să transporte la - materialele care nu se pot recupera sau valorifica rămase în urma executării lucrărilor de construcții.
8. să desființeze construcțiile provizorii de șantier în termen de - zile de la terminarea efectivă a lucrărilor.
9. la începerea execuției lucrărilor, să monteze la loc vizibil "Panoul de identificare a investiției" (vezi anexa nr. 8 la normele metodologice).
10. la finalizarea execuției lucrărilor, să monteze "Plăcuța de identificare a investiției";
11. în situația nefinalizării lucrărilor în termenul prevăzut de autorizație, să solicite prelungirea valabilității acesteia, cu cel puțin 45 zile înaintea termenului de expirare a valabilității autorizației de construire/desființare (inclusiv durata de execuție a lucrărilor);
12. să prezinte "Certificatul de performanță energetică a clădirii" la efectuarea recepției la terminarea lucrărilor;
13. să solicite "Autorizația de securitate la incendiu" după efectuarea recepției la terminarea lucrărilor sau înainte de punerea în funcțiune a clădirilor pentru care s-a obținut "Avizul de securitate la incendiu";
14. să regularizeze taxa de autorizare ce revine emitentului, precum și celelalte obligații de plată ce îi revin, potrivit legii, ca urmare a realizării investiției;
15. să declare construcțiile proprietate particulară realizate, în vederea impunerii, la organele financiare teritoriale sau la unitățile subordonate acestora, după terminarea lor completă și nu mai târziu de 15 zile de la data expirării termenului de valabilitate a autorizației de construire/desființare (inclusiv durata de execuție a lucrărilor).

C. Durata de execuție a lucrărilor este 36 Luni, calculată de la data începerii efective a lucrărilor (anunțată în prealabil), situație în care perioada de valabilitate a autorizației se extinde pe întreaga durată de execuție a lucrărilor autorizate.

D. Termenul de valabilitate a autorizației este de 12 Luni de la data emiterii, interval de timp în care trebuie începute lucrările de execuție autorizate, pentru **infrastructură de sport și sănătate în campus studentesc Debarcader : construire sală sport și săli de recuperare, amenajare incintă, desființare construcții C8, C9, C10.**

PRIMAR,
Marcel-Laurențiu ROMANESCU



Secretar general al Municipiului
Târgu Jiu,
exercitare cu caracter temporar
Natalia POPESCU

ARHITECT-ŞEF,
atribuții delegate
Răzvan-Armand CONSTANTIN

ÎNTOCMIT,
Roberta NELUS

Taxa de autorizare în valoare de lei a fost achitată - SCUTIT.

Prezenta autorizație a fost transmisă solicitantului DIRECT la data de însoțită de un exemplar din proiectul pentru autorizarea executării lucrărilor de construire, împreună cu avizele și acordurile obținute, vizate spre neschimbare.

În conformitate cu prevederile Legii nr. 50/1991 privind autorizarea executării lucrărilor de construcții, cu modificările și completările ulterioare,

se prelungește valabilitatea
autorizației de construire

de la data de ____ la data de ____

După această dată, o nouă prelungire a valabilității nu este posibilă, solicitantul urmând să obțină, în condițiile legii, o altă autorizație de .

PRIMAR,

L.S.

Secretar general al Municipiului
Târgu Jiu,,

ARHITECT SEF

Data prelungirii valabilității ____

Achitat taxa de _____ lei, conform chitanței nr. _____ din ____

Transmis solicitantului la data de _____ direct / prin poștă.

beneficiar: **CARAGEA DANIEL pentru UNIVERSITATEA „CONSTANTIN BRÂNCUȘI”**

denumirea lucrării: **INFRASTRUCTURĂ DE SPORT ȘI SĂNĂTATE ÎN CAMPUS STUDENȚESC DEBARCADER: CONSTRUIRE SALĂ SPORT ȘI SĂLI DE RECUPERARE, AMENAJARE INCINTĂ, DESFIINȚARE CONSTRUCȚII C8, C9, C10**

amplasament: **MUNICIPIUL TÂRGU-JIU, STR. TINERETULUI, NR. 4, JUDEȚUL GORJ**

ANEXĂ
LA CEREREA PENTRU EMITEREA
AUTORIZAȚIEI DE DESFIINȚARE / AUTORIZAȚIEI DE CONSTRUIRE

CAPITOLUL 1: TIPURI DE LUCRĂRI¹

- a) - **lucrări de construire, desființare**, reconstruire, consolidare, modificare, extindere, schimbare de destinație sau de reparare a construcțiilor de orice fel, precum și a instalațiilor aferente acestora;
- b) - lucrări de construire, reconstruire, extindere, reparare, consolidare, protejare, restaurare, conservare, precum și orice alte lucrări, indiferent de valoarea lor, care urmează să fie efectuate la construcții reprezentând monumente istorice, inclusiv la cele din zonele lor de protecție, stabilite conform legii;
- c) - lucrări de construire, reconstruire, modificare, extindere, reparare, modernizare și reabilitare, privind căi de comunicație, rețele și dotări tehnico-edilitare, noi capacități de producere, de transport, de distribuție a energiei electrice și/sau termice, precum și de reabilitare și de re tehnologizare a celor existente;
- d) - împrejurimi și mobilier urban, amenajări de spații verzi, parcuri, piețe și alte lucrări de amenajare a spațiilor publice;
- e) - lucrări de foraje și excavări necesare în vederea efectuării studiilor geotehnice, prospecțiunilor geologice, exploatărilor de cariere, balastiere, sonde de gaze și petrol, precum și alte exploatări;
- f) - lucrări, amenajări și construcții cu caracter provizoriu necesare în vederea organizării executării lucrărilor de bază, dacă nu au fost autorizate odată cu acestea;
- g) - organizarea de tabere de corturi, căsuțe sau rulote;
- h) - lucrări de construcții cu caracter provizoriu chioșcuri, tonete, cabine, spații de expunere situate pe căile și spațiile publice, corpuri și panouri de afișaj, firme și reclame, precum și anexele gospodărești ale exploatațiilor agricole situate în extravilan;
- i) - cimitire - noi și extinderi.

CAPITOLUL 2: CATEGORII DE CONSTRUCȚII²

- | | |
|---|---|
| ☐ construcții de locuințe | ☐ construcții hidrotehnice |
| ☐ construcții pentru instituții publice și servicii: | ☐ construcții pentru îmbunătățiri funciare |
| ☐ pentru sănătate | ☐ construcții tehnico-edilitare |
| ☐ pentru asistentă socială | ☐ construcții pentru pompieri |
| ☐ pentru învățământ | ☐ construcții cu caracter special |
| ☐ pentru cultură | ☐ construcții cu funcțiuni comasate |
| ☐ pentru turism | ☐ rețele edilitare: |
| ☐ pentru culte | ☐ apă |
| ☐ pentru administrație și finanțe | ☐ canalizare |
| ☐ pentru comerț | ☐ energie electrică |
| ☐ pentru servicii | ☐ termice |
| ☐ pentru sport | ☐ gaze |
| ☐ pentru recreere | ☐ telecomunicații |
| ☐ construcții agricole și zootehnice | ☐ amenajări exterioare: |
| ☐ construcții industriale | ☐ amenajarea și consolidarea terenului |
| ☐ construcții pentru depozitare | ☐ străzi, alei , platforme, parcaje , garaje |
| ☐ construcții pentru transporturi | ☐ spații libere și mobilier exterior |
| ☐ construcții pentru telecomunicații | ☐ spații verzi, împrejurimi |
| ☐ construcții energetice | ☐ construcții cu caracter provizoriu |



¹ Se subliniază categoria de lucrări
² Se introduce "X" în casetă

beneficiar: **CARAGEA DANIEL pentru UNIVERSITATEA „CONSTANTIN BRÂNCUȘI”**denumirea lucrării: **INFRASTRUCTURĂ DE SPORT ȘI SĂNĂTATE ÎN CAMPUS STUDENȚESC DEBARCADER: CONSTRUIRE SALĂ SPORT ȘI SĂLI DE RECUPERARE, AMENAJARE INCINTĂ, DESFIINȚARE CONSTRUCȚII C8, C9, C10**amplasament: **MUNICIPIUL TÂRGU-JIU, STR. TINERETULUI, NR. 4, JUDEȚUL GORJ****CAPITOLUL 3: DATE CARACTERISTICE PRIVIND AMPLASAMENTELE ȘI CONSTRUCȚIILE**

a) - Suprafața terenului: 53957,00 mp

b) - Situația terenului față de străzile adiacente: terenul este situat aliniat la str. Tineretului

c) - Procentul de ocupare a terenului • P.O.T.³ existent – 9,74 %; P.O.T.^{propus} – 8,87%;d) - Coeficientul de utilizare a terenului • C.U.T.^{existent} – 0,28 ; C.U.T.^{propus} – 0,28.

e) - Alinierea construcțiilor:

• Corpul de clădire cel mai avansat față de limita proprietății la stradă se află la 20,75 m.

• Distanțele minime ale construcțiilor față de vecinătăți sunt:

- 24,33 m față de limita de proprietate dinspre nord;

- rest proprietate m față de limita de proprietate dinspre vest;

- rest proprietate m față de limita de proprietate dinspre est;

f) - Numărul de corpuri de clădiri, din care: - existente 13 - desființate 3
- menținute 10 - propuse 1g) - Suprafețe⁴: (m²)

Construcții	Suprafața construită	Suprafața desfășurată	Suprafața utilă	Suprafața locuibilă/nr. cam
• Existente, din care	5260,00	15401,00	13244,86	-
- desființate	2007,00	2007,00	1726,02	-
- menținute	3253,00	13394,00	14970,88	-
• Propuse	1535,60	1948,40	1423,61	-
TOTAL *	4788,60	15341,80	16394,49	-

h) - Înălțimea construcțiilor propuse (în m)

	Corp 1 - sala sport	Corp 2 gard teren sport	Corp 3	Corp 4	Corp 5
Înălțimea la cornișă sau streășină	10,05	-	-	-	-
Înălțimea maximă a construcției	11,80	6,00	-	-	-

i) - Numărul de niveluri

	Corp 1 – sală sport	Corp 2	Corp 3	Corp 4	Corp 5
Existente	-	-	-	-	-
Propuse	P+1E	-	-	-	-

j) - Caracteristici constructive și aspect exterior

	Corp 1 – sala sport	Corp 2 – gard teren sport	Corp 3	Corp 4	Corp 5
Sistem constructiv	Structură metalică	Structură metalică	-	-	-
Fundații	Continue, izolate+grizi de echilibrare	Fundații continue	-	-	-
Acoperiș (șarpantă/terasă)	Șarpantă	-	-	-	-
Sistem de încălzire	CT/gaze	-	-	-	-
Învelitoare (material/culoare)	Panouri termoizolante/gri	-	-	-	-
Finisaj exterior (material/culoare)	-Placă aluminiiu compozit/gri -Riflaje metalice/gri	Plasă împletită până la 4 m, de la 4 m până la 6 m înălțime se va realiza cu plasă polietilenă HD tip țesută eco verde	-	-	-
Tâmplărie exterior (material/culoare)	Aluminiiu/gri	-	-	-	-

k) - Capacități funcționale ale construcțiilor proiectate:• Construcții de locuințe⁵☐ principale (permanente)☐ sezoniere (de vacanță)☐ pentru închiriere☐ sociale☐ de serviciu☐ de necesitate☐ de intervenție☐ de protocol³ Conform HGR nr.525/1996⁴ Conform STAS 4908-85⁵ Se introduce „X” în casetă

beneficiar: **CARAGEA DANIEL pentru UNIVERSITATEA „CONSTANTIN BRÂNCUȘI”**denumirea lucrării: **INFRASTRUCTURĂ DE SPORT ȘI SĂNĂTATE ÎN CAMPUS STUDENȚESC DEBARCADER: CONSTRUIRE SALĂ SPORT ȘI SĂLI DE RECUPERARE, AMENAJARE INCINTĂ, DESFIINȚARE CONSTRUCȚII C8, C9, C10**amplasament: **MUNICIPIUL TÂRGU-JIU, STR. TINERETULUI, NR. 4, JUDEȚUL GORJ**• **Construcții pentru instituții publice⁵**

- ☐ sănătate Nr. paturi _____ Nr. consultații _____ Nr. proceduri _____
- ☐ învățământ Nr. săli de clasă _____ Nr. locuri _____ Nr. grupe _____
- ☐ cultură Nr. locuri _____
- ☐ hoteliere Nr. camere _____ Nr. locuri _____
- ☐ administrative și financiare Nr. de personal _____

• **Construcții pentru comerț, alimentație publică și servicii⁵**

- ☐ comerț Nr. de personal _____
- ☐ alimentație publică Nr. locuri _____ Nr. de personal _____

• **Construcții pentru sport, recreere⁶**

- ☐ sport Nr. locuri _____
- ☐ recreere Nr. locuri _____

• **Construcții pentru activități productive⁶**

- ☐ producție Nr. de personal _____
- ☐ depozitare Nr. de personal _____

• **Alte caracteristici ale capacităților funcționale pentru construcții propuse, necuprinse în categoriile de mai sus:** _____**l) - Asigurarea utilităților urbane⁶**

- ☐ apă ☐ canalizare ☐ energie electrică ☐ energie termică
- ☐ gaze naturale ☐ telefonie ☐ transport urban

Alte utilități: _____

m) - Garaje și parcaje⁶


- ☐ garaje Nr. locuri _____ Suprafață construită desfășurată _____ m²
- ☐ parcaje Nr. locuri 38 Suprafață construită desfășurată 957,73 m²

n) - Drumuri, alei, platforme: suprafață carosabil _____ m²; suprafață pietonal _____ m²**o) - Spații verzi⁶**

- ☐ arbori tăiați Număr _____ ☐ arbori menținuți _____
- ☐ arbori plantați Număr _____ ☐ spații verzi _____

p) - Modul de evacuare a deșeurilor - locuri indicate de primărie.**r) - Măsuri de prevenire și stingere a incendiilor** - dotarea spațiilor cu stingătoare portabile**s) - Măsuri de protecție a mediului** - deșeurile se vor depozita în spațiu special amenajat**t) - Alte caracteristici specifice** - se vor respecta limitele legale de proprietate

Durata estimată a executării lucrărilor este de 36 luni/zile

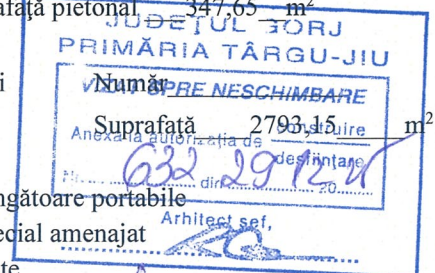⁶ Se introduce „X” în casetă⁷ În cazul în care ANEXA se completează de către solicitantul autorizației se precizează numele și prenumele acestuia.

În cazul în care ANEXA se întocmește de către un proiectant autorizat (persoană fizică sau juridică), se precizează datele de identificare, după caz: numele și prenumele ori numele firmei, numele și prenumele întocmitorului și se aplică stampila.

Nr. 79720 din 19.02.2025

CERTIFICAT DE URBANISM

Nr. 269 din 28.02.2025

În scopul: infrastructură de sport și sănătate în campus studentesc Debarcader : construire sală sport și săli de recuperare, amenajare incintă, desființare construcții C8, C9, C10

Ca urmare a cererii adresate de **CARAGEA DANIEL** pentru **UNIVERSITATEA „CONSTANTIN BRÂNCUȘI ”** persoana juridica, cu sediul în județul **GORJ**, sector -, municipiul **TÂRGU JIU**, sat -, Strada **TINERETULUI**, nr. 4, bl. -, sc. -, et. -, ap. -, cod poștal -, telefon/fax **0746154070**, email -, înregistrată la nr. **79720** din **19.02.2025**.

pentru imobilul - teren si/sau constructii - situat în județul **GORJ**, sector -, municipiul **TÂRGU JIU**, sat -, Strada **TINERETULUI**, nr. 4, bl. -, sc. -, et. -, ap. -, cod poștal - sau identificat prin C.F. 40961 , nr. cadastral 40961.

în temeiul reglementărilor Documentației de urbanism nr. **279/1995 faza PUG**, aprobată prin hotărârea Consiliului Județean/Local **Târgu Jiu nr. 537/2023**.

în conformitate cu prevederile Legii nr. 50 / 1991, privind autorizarea executării lucrurilor de construcții, republicată, cu modificările și completările ulterioare,

SE CERTIFICĂ:

1. REGIMUL JURIDIC:

Drept de proprietate: Statul Român. Drept de administrare: Ministerul Învățământului prin Universitatea „Constantin Brâncuși”. Terenul este situat în intravilanul municipiului Târgu Jiu. Imobilul nu este inclus în lista de monumente istorice și/sau ale naturii, zona de protecție a acestora sau în zonă protejată.

2. REGIMUL ECONOMIC:

Folosința actuală: curți constructii. Destinația terenului conform PUG: UTR 5- zonă amenajări sportive și instituții publice, servicii . Regimul fiscal este cel pentru localități urbane conform HCL nr.87/2024. Nu sunt stabilite alte prevederi rezultate din hotărârile de consiliul local sau județean cu privire la zona în care se află imobilul.



3. REGIMUL TEHNIC:

POT CUT maxim propus : 30% ; 0,3....0,9. Dimensiunea terenului : 53957 mp. Utilități existente: toate rețele tehnico-edilitare. Acces pietonal și auto: din str. Tineretului. Regim de înălțime/caracteristici tehnice: P..P Sistem constructiv: caracter arhitectural este cel specific zonei. Mod executare: firmă autorizată specializată . Planul de situație va cuprinde toate elementele din Anexa 1 la legea 50/1991 actualizată. Materialele rezultate se vor refolosi sau transporta în locuri special amenajate de autorități. În cazul în care sala de sport se va edifica pe terenul pe care se regăsesc în prezent corpurile C8, C9, C10 , se va depune singură documentație, în caz contrar , se va depune o documentație pentru construire și una pentru desființare.

Prezentul certificat de urbanism poate fi utilizat în scopul declarat pentru:
obținerea autorizației de ,, Infrastructură de sport și sănătate în campus studentesc Debarcader : construire sală sport și săli de recuperare, amenajare incintă, desființare construcții C8, C9, C10 "

**Certificatul de urbanism nu ține loc de autorizație de construire/desființare
și nu conferă dreptul de a executa lucrări de construcții**

4. OBLIGAȚII ALE TITULARULUI CERTIFICATULUI DE URBANISM:

În scopul elaborării documentației pentru autorizarea executării lucrărilor de construcții - de construire/desființare - solicitantul se va adresa autorității competente pentru protecția mediului:

APM

În aplicarea Directivei Consiliului 85/337/CEE (Directiva EIA) privind evaluarea efectelor anumitor proiecte publice și private asupra mediului, modificată prin Directiva Consiliului 97/11/CE și prin Directiva Consiliului și Parlamentului European 2003/35/CE privind participarea publicului la elaborarea anumitor planuri și programe în legătură cu mediu și modificarea, cu privire la participarea publicului și accesul la justiție, a Directivei 85/337/CEE și a Directivei 96/61/CE, prin certificatul de urbanism se comunică solicitantului obligația de a contacta autoritatea teritorială de mediu pentru ca aceasta să analizeze și să decidă, după caz, încadrarea/neîncadrarea proiectului investiției publice/private în lista proiectelor supuse evaluării impactului asupra mediului.

În aplicarea prevederilor Directivei Consiliului 85/337/CEE, procedura de emitere a acordului de mediu se desfășoară după emiterea certificatului de urbanism, anterior depunerii documentației pentru autorizarea executării lucrărilor de construcții la autoritatea administrației publice competente.

În vederea satisfacerii cerințelor cu privire la procedura de emitere a acordului de mediu, autoritatea competentă pentru protecția mediului stabilește mecanismul asigurării consultării publice, centralizării opțiunilor publicului și formulării unui punct de vedere oficial cu privire la realizarea investiției în acord cu rezultatele consultării publice.

În aceste condiții:

După primirea prezentului certificat de urbanism, titularul are obligația de a se prezenta la autoritatea competentă pentru protecția mediului în vederea evaluării inițiale a investiției și stabilirii demarării procedurii de evaluare a impactului asupra mediului și/sau a procedurii de evaluare adecvată.

În urma evaluării inițiale a notificării privind intenția de realizare a proiectului se va emite punctul de vedere al autorității competente pentru protecția mediului

În situația în care autoritatea competentă pentru protecția mediului stabilește efectuarea evaluării impactului asupra mediului și/sau a evaluării adecvate, solicitantul are obligația de a notifica acest fapt autorității administrației publice competente cu privire la menținerea cererii pentru autorizarea executării lucrărilor de construcții

În situația în care, după emiterea certificatului de urbanism ori pe parcursul derulării procedurii de evaluare a impactului asupra mediului, solicitantul renunță la intenția de realizare a investiției, acesta are obligația de a notifica acest fapt autorității administrației publice competente



5. CEREREA DE EMITERE A AUTORIZAȚIEI DE CONSTRUIRE/DESFIINȚARE va fi însoțită de următoarele documente:

- a) certificatul de urbanism
- b) dovada titlului asupra imobilului, teren și/sau construcții, sau, după caz, extrasul de plan cadastral actualizat la zi și extrasul de carte funciară de informare actualizat la zi, în cazul în care legea nu dispune altfel (copie legalizată);
- c) documentația tehnică - D.T., după caz (2 exemplare originale):

☒ D.T.A.C.

☒ D.T.A.D.

☐ D.T.O.E.

d) Avizele și acordurile stabilite prin certificatul de urbanism.

d.1) Avize și acorduri privind utilitățile urbane și infrastructura (copie):

☒ alimentare cu apă

☒ gaze naturale

☒ canalizare

☐ telefonizare

☒ alimentare cu energie electrică

☐ salubritate

☐ alimentare cu energie termică

☐ transport urban

Alte avize/acorduri

☒ Certificat de atestare fiscală;

d.2) Avize și acorduri privind:

☒ securitatea la incendiu

☐ protecție civilă

☒ sănătatea populației

d.3) Avizele specifice ale administrației publice centrale și ale serviciilor descentralizate ale acestora:

d.4) Studii de specialitate:

☒ Verificator de proiect; ☒ Studiu privind fezabilitatea din punct de vedere tehnic, economic și al mediului înconjurător a utilizării sistemelor alternative de înaltă eficiență - dacă se utilizează fonduri publice; ☒ Raport de conformare NZEB; ☒ Expertiza tehnică pentru desființare; ☒ Fotografii ale clădirilor existente;

e) punctul de vedere/actul administrativ al autorității competente pentru protecția mediului (copie)

f) abrogată

g) Documentele de plată ale următoarelor taxe (copie)

Prezentul certificat de urbanism are valabilitate de **12 luni** de la data emiterii.

PRIMAR
Marcel-Laurențiu ROMANESCU



Secretar general al Municipiului
Târgu Jiu,
exercitare cu caracter temporar
Natalia POPESCU

ARHITECT-ŞEF,
atribuții delegate
Răzvan-Armand CONSTANTIN

ÎNTOCMIT,
Roberta NELUS

Achitat taxa de - scutit

Prezentul certificat de urbanism a fost transmis solicitantului **DIRECT** la data de





Filiala Teritorială Oltenia a Ordinului Arhitecților din România
Localitate: Municipiul Craiova, Stradă: Mihail Kogălniceanu, Nr. 13
T: 0040351809751 F: 0040351809751, W: oar.oltenia@rdsmail.ro

Către

(1) Primăria Municipiului Târgu Jiu, Jud. Gorj,

DOVADĂ DE LUARE ÎN EVIDENȚĂ A PROIECTULUI DE ARHITECTURĂ

Prin prezentul document:

1. Confirmăm dreptul de semnătură al solicitantului:

D-na/Dl **Corneliu Răducan-Morega**⁽²⁾, aflat(ă) în evidența Filialei teritoriale **Oltenia** a O.A.R., înscris în Tabloul Național al Arhitecților la nr. **8159**, la secțiunea:

Arhitect cu drept de semnătură⁽³⁾

și care nu are dreptul de semnătură suspendat la data emiterii prezentului document.

2. Vă comunicăm că sub nr. **118-62119** din **12/11/2025** am luat în evidența Filialei Teritoriale a O.A.R. proiectul de arhitectură din cadrul documentației tehnice **D.T.A.C. + D.T.A.D.**, pentru:

- obiectul de investiție **Infrastructură de sport și sănătate în campus studențesc debarcader: construire sală sport și săli de recuperare, amenajare incintă, desființare construcții C8, C9, C10**⁽⁴⁾
- adresa investiției Județ: Gorj, Localitate: Municipiul Târgu Jiu, Stradă: Tineretului, Nr. 4⁽⁵⁾
- beneficiarul investiției **CARAGEA DANIEL** pentru **UNIVERSITATEA „CONSTANTIN BRÂNCUȘI”**⁽⁶⁾
- proiect nr. **11** din data **11/06/2025** elaborat de (firma) **SCUAR SRL**
- elaborat în baza certificatului de urbanism cu nr. **269**, eliberat de **Primăria Municipiului Târgu Jiu, Jud. Gorj**, la data **28/02/2025**
- valoarea de investiție estimată **18.033.810,00 RON**⁽⁷⁾

Solicitantul și-a exercitat dreptul de semnătură în modalitatea declarată în TNA și parafează proiectul în calitate de **șef proiect pentru proiectul de arhitectură**⁽⁸⁾.

Întreaga responsabilitate profesională față de client (beneficiar) și autoritățile publice cu privire la conținutul și calitatea soluțiilor cuprinse în proiectul de arhitectură, aferent documentației tehnice, îi revine arhitectului/conducătorului arhitect cu drept de semnătură⁽⁹⁾.

Prezenta s-a eliberat în vederea emiterii autorizației de construire/desființare/organizarea executării lucrărilor pentru obiectul de investiție menționat mai sus⁽¹⁰⁾.

Arhitectul/conducătorul arhitect a optat ca suma provenită din aplicarea timbrului arhitecturii, în valoare de **0,5‰(zero virgulă cinci la mie)** din valoarea investiției, să se vireze către:

Uniunea Arhitecților din România, CIF 8236717, cont **RO67RNCB0285008435440011** banca **BCR**

Data (zz/ll/aaaa):

12/11/2025

Filiala Teritorială:

Oltenia

Președinte:


Arhitect Bogdan Mihai

Tiparu

Șef punct de lucru

Arhitect Viorel Dorel Pasăre


Semnătură și ștampilă:

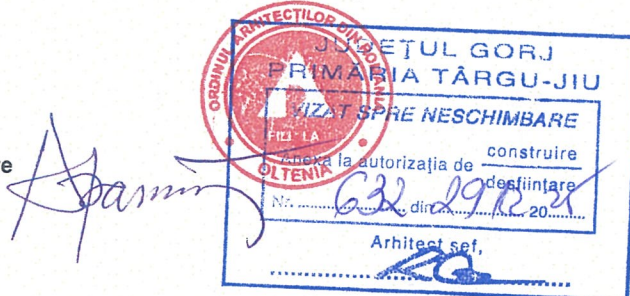

Autenticitatea acestei dovezi de luare în evidență a proiectului de arhitectură poate fi verificată accesând pagina <https://www.sioar.ro>, secțiunea 'Caută dovadă lucrare'.

NOTELE EXPLICATIVE SE GĂSESC PE VERSO

1. eminență autorizației de construire, județean sau provincial, după caz, în municipii - respectiv a celor care au sau conține;
2. numele și prenumele arhitectului/conducătorului arhitect, care semnează biograful și planșele, cu parafr. 3.A, 9. partea de arhitectură a proiectului prezentat pentru luarea în evidență.
3. sau de către cei cărora li s-a acordat drept de semnătură similar conducătorilor arhitecți
4. așa cum este înscris în formularul de cerere pentru autorizația de construcție, în foaia de titlu, în lista de semnături și în cartușul proiectului.
5. idem pct.4
6. idem pct.4
7. conform devizului general și nu mai mică decât valoarea fiscală stabilită prin legislația în vigoare;
8. consemnat astfel în cartușul proiectului de arhitectură, conform Legii nr. 50/1991, republicată, cu modificările și completările ulterioare, a Ordinului nr. 839/2009 pentru aprobarea Normelor metodologice de aplicare a Legii nr. 50/1991, cu modificările și completările ulterioare, cap. II, secț. 3, art. 29, Anexa 3, la rubrica șef proiect pentru proiectul de arhitectură. În situația în care solicitantul dovezii de luare în evidență a contractat proiectarea generală și coordonarea proiectelor de specialitate, acest lucru va fi menționat prin adăugarea la cartuș a unei rubrici distincte de cele prevăzute în Ordinul menționat mai sus, care să specifice rolul de coordonator al proiectelor de specialitate sau șef proiect pentru proiectarea generală, alături de societatea comercială care este proiectant general
9. În conformitate cu prevederile legii nr. 184/2001 privind organizarea și exercitarea profesiei de arhitect, republicată, cu modificările și completările ulterioare,
10. în condițiile prevăzute de Legea nr. 50/1991, republicată, cu modificările și completările ulterioare, cele ale art. 6 alin (2) din HG 932/2010 și cele ale art. 46 alin (1) lit. i) și alin (1) lit. f) din formularul F8 din Ordinul 839/2009, cu modificările și completările ulterioare.

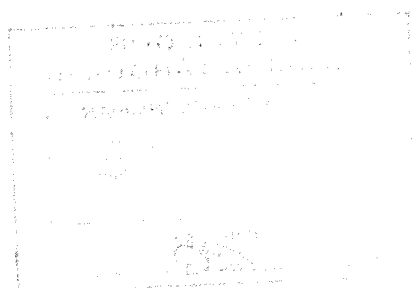

REFERAT DE VERIFICARE

Privind verificarea de calitate la cerința A1, A2, a proiectului "Infrastructură de sport și sănătate în campus studențesc Debarcader: construire sală sport și săli de recuperare, amenajare incintă, desființare construcții C8, C9, C10", amplasat în Județul Gorj, Municipiul Târgu Jiu, Strada Tineretului, Nr. 4, faza D.T.A.C.

1. Date de identificare:

- Proiectant general: **S.C. SCUAR S.R.L. Târgu Jiu**
- Proiectant de specialitate: **S.C. SCUAR S.R.L., ing. Răducan Morega Corneliiu**
- Investitor/Beneficiar: **Caragea Daniel pentru Universitatea Constantin Brâncuși**
- Amplasament: **Municipiul Târgu Jiu, Strada Tineretului, Nr. 4**
- Data prezentării proiectului pentru verificare: **Noiembrie 2025**

2. Caracteristicile principale ale proiectului și ale construcției: (Construcție nouă/existentă, punerea în siguranță, modernizare, reabilitare, extindere, modificare; tip și caracteristici; dimensiuni; funcțiune principală; zona seismică; natura terenului; zona climatică etc.):

Sistem constructiv:

- Fundații continue, izolate și grinzi de echilibrare: beton armat C16/20.
- Închiderile exterioare se vor realiza cu panouri termoizolante tip sandwich, 10 cm grosime; panouri termoizolante vor fi montate pe profile metalice 100x100x3 mm și vor fi placate cu aluminiu compozit.

- Compartimentările interioare se vor realiza din gips carton cu structură metalică specifică.
- Sarpantă metalică tip grinda zabrelită, profile 100x100x4 mm, profile 150 x 100 x 4mm, profile 150 x 150 x 4mm, realizată la partea superioară cu pană Z 250-2.5 pentru montarea învelitorii.

- Acoperișul. Clădirea va fi prevăzută cu acoperiș în două ape.

Categoria de importanță "C", Clasa de importanță "III"; Zona seismică: $a_d = 0,15g$, $T_c = 0,7$ sec; Teren de fundare: $P_{conv. bază} = 250$ kPa;

3. Documente prezentate de către proiectant la verificarea lucrării:

- Tema de proiectare: Conform CU și Cerințe Beneficiar.....
- Certificat de Urbanism: Anexat la documentație
- Avize obținute și prezentate de proiectant Conform CU.....
- Autorizația de construire nr./emitent..... se va emite.....
- Raportul de expertiză tehnică (dacă s-a întocmit în prealabil)..... nu este cazul
- Memoriu elaborat de proiectant în care se prezintă soluția constructivă adoptată pentru respectarea cerințelor verificate..... DA.....
- Planșe desenate în care se prezintă soluția constructivă, etc. DA.....
- Note de calcul (Breviar de calcul) în care se fundamentează soluția propusă, programul de calcul și listing, pe calculator..... DA.....
- Alte documente prezentate de proiectant:

4. Concluzii asupra verificării:

În urma verificării, se consideră proiectul corespunzător pentru faza verificată, semnându-se și stampilându-se conform îndrumătorului, cu următoarele condiții, obligatoriu a fi introduse în proiect, prin grija investitorului, de către proiectant.....

Notă: Prezentul referat respectă lista minimă de control pentru cerința „A” – Rezistență și Stabilitate indicată prin îndrumătorul pentru Verificarea Tehnică de Calitate a Proiectelor Elaborate, conf. HGR nr.925/1995

Am primit 4 exemplare:
Investitor/Beneficiar/Proiectant,

Am predat 4 exemplare
Verificator tehnic atestat, Ing. Apostol O. Zefir Ioan George





CERTIFICAT DE ATESTARE

TEHNICO-PROFESIONALĂ
MINISTERUL LUCRĂRILOR
PUBLICE ȘI AMENAJĂRII
TERITORIULUI

În baza legii nr.10/1995 privind calitatea
în construcții, în urma cererii nr. 1406
din 08.08.1996 și a verificării
efectuate de comisia de atestare nr. 1/1
din 13.08.1996 se eliberează
prezentul certificat DE ATESTARE

Semnătura titularului

JUDEȚUL GORJ
PRIMĂRIA TARGU-JIU
VIZAT ȘI REÎNCHIMBARE
Anexa la autorizația de construire
destinată
Aprobat
632/29/96

SERIA C NR. 1435

NR. 4435 DIN 10.10.1996

SE ATESTĂ D-LA APOL O ZEFIR
GEORGE IOAN

NĂSCUT(Ă) ÎN ANUL 1935 LUNA IULIE ZIUA 29
ÎN LOCALITATEA CLUJ
DE PROFESIUNE ÎNG. CONSTRUCȚOR
CU DOMICILIUL ÎN LOCALITATEA RUCUREȘTI
STRADA ALEXANDRINA NR. 27. et. 3, ap. 7
JUDEȚUL SECTORUL 1
PENTRU CALITATEA DE VERIFICATOR DE
PROIECTE

ÎN DOMENIILE CONSTR. CIVILE ÎNDRUZ. AGROZOOI. ENERGE-
TICE, TELECOMUNICAȚII, MINIERE, EDILITARE ȘI DE
GOSPOD. COMUNALĂ, CU STRUCTURA DIN BETON,
BETON ARMAT, ZIDĂRIE, METAL ȘI LEMN. -

PENTRU URMĂTOARELE CERINȚE : REZISTENȚĂ ȘI STABILI-
TATE (A1; A2) -

MINISTRU

Comisia nr. 4

Alina

Cod verificare



100196734098

EXTRAS DE PLAN CADASTRAL

pentru imobilul cu IE **40961**, UAT Târgu Jiu / GORJ, Loc.
 Târgu Jiu, Str. Tineretului, Nr. 4


Nr.cerere	114143
Ziua	05
Luna	11
Anul	2025

Teren: 53.957 mp


Teren: Intravilan

Categoria de folosinta(mp): Curti Constructii 53957mp

Plan detaliu

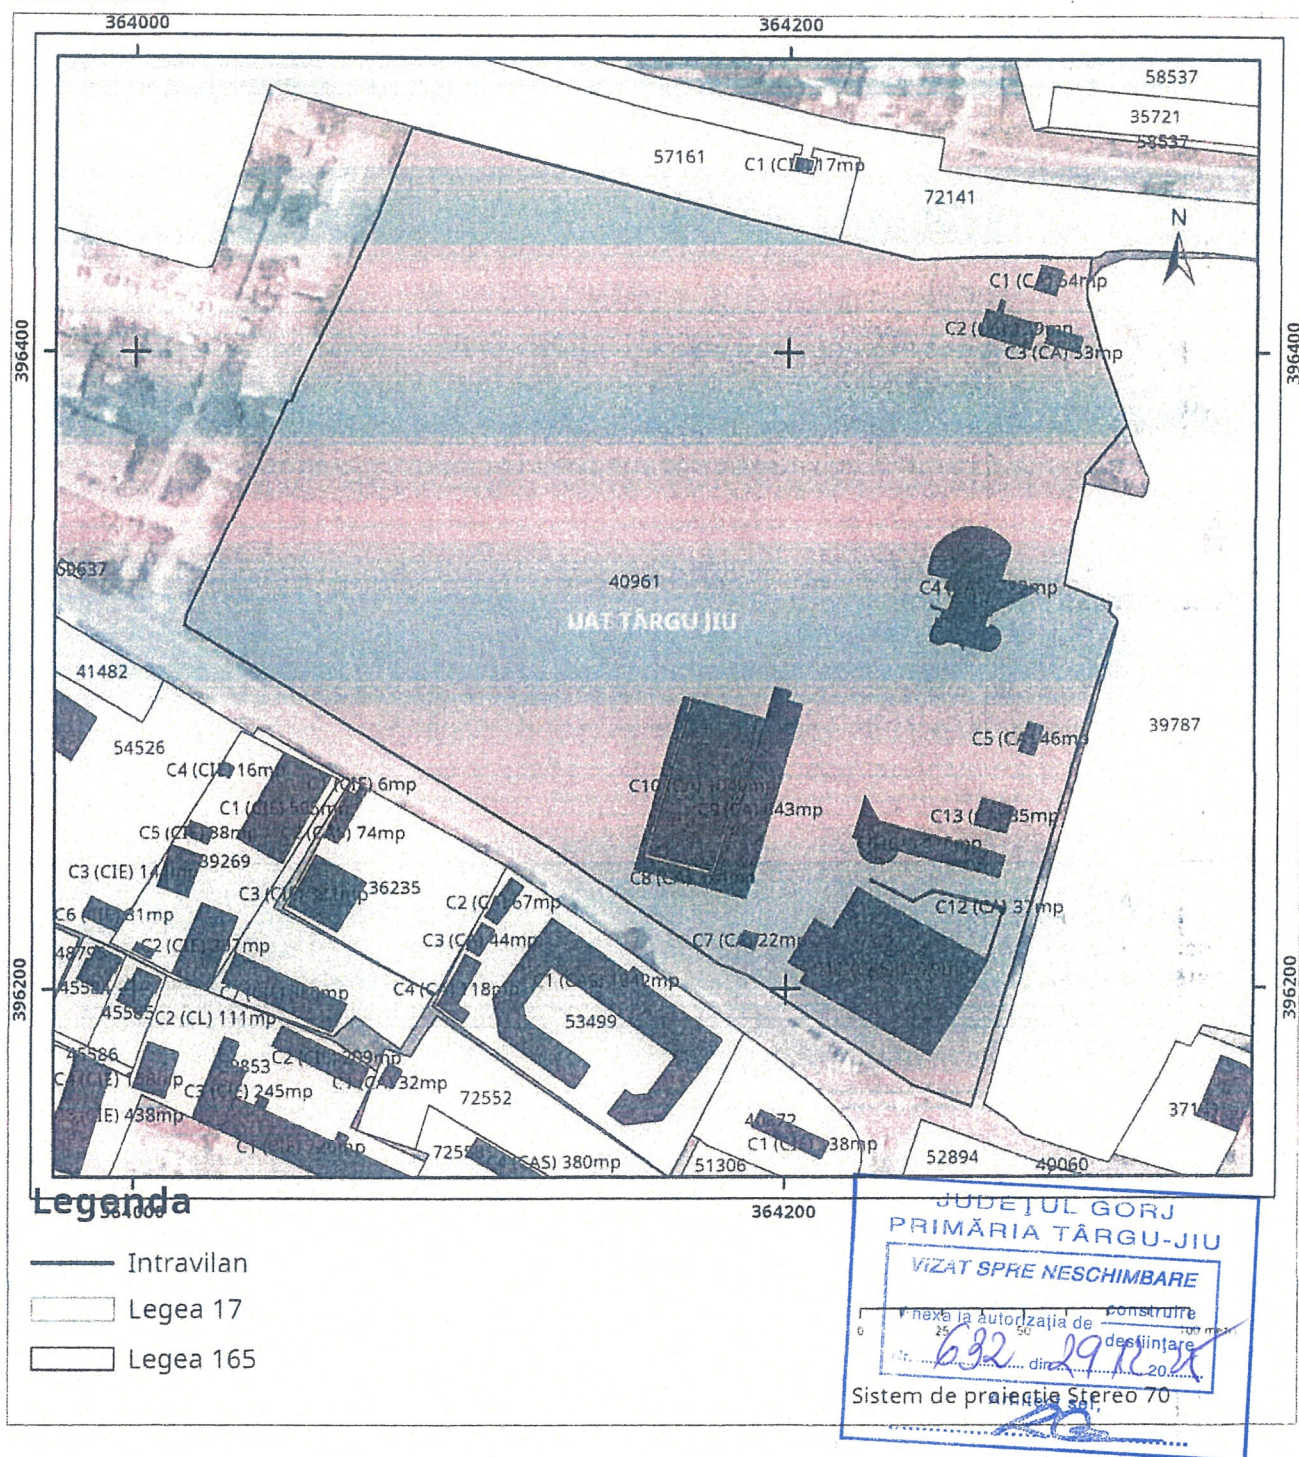

Plan de ansamblu

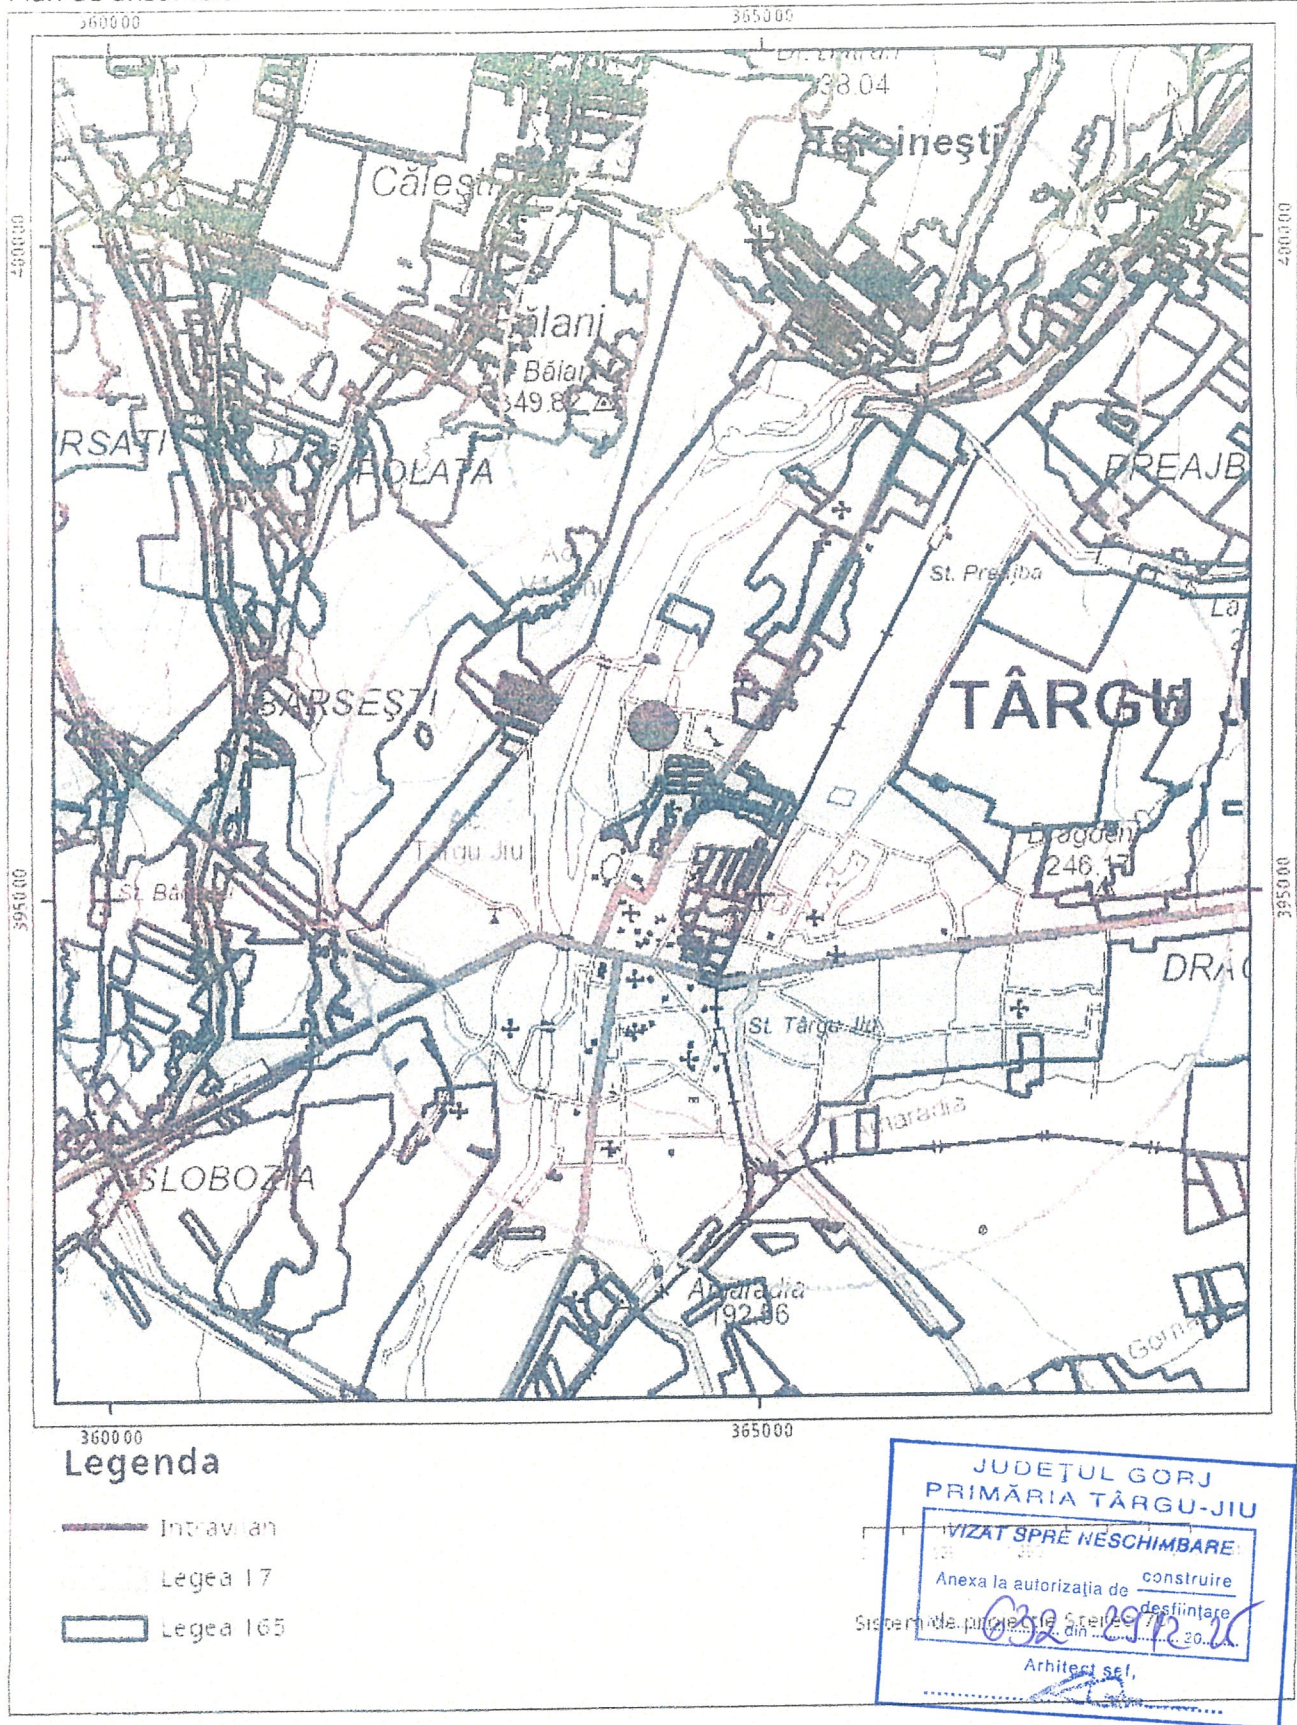

Sarcini tehnice (intersecții cu limitele legilor speciale)
Legea 17, Art. 3 □

Semnat electronic

Ultima actualizare a geometriei: 19-02-2023
Data și ora generării: 05-11-2025 12:46



EXTRAS DE CARTE FUNCİARĂ PENTRU INFORMARE

Carte Funciară Nr. 40961 Târgu Jiu

A. Partea I. Descrierea imobilului

TEREN Intravilan

Nr. CF vechi:13607
Nr. cadastral vechi:2546

Adresa: Jud. Gorj, UAT Târgu Jiu, Loc. Târgu Jiu, Str TINERETULUI, Nr. 4

Nr. Crt	Nr. cadastral Nr. topografic	Suprafața* (mp)	Observații / Referințe
A1	40961	Din acte: 55.007 Masurata: 53.957	Teren imprejmuit; Teren intravilan neimprejmuit între 21-23, restul imprejmuit cu gard sarma sudata, plasa sarma si sarma ghimpata.

Construcții

Crt	Nr cadastral Nr. topografic	Adresa	Observații / Referințe
A1.1	40961-C1	Jud. Gorj, UAT Târgu Jiu, Loc. Târgu Jiu, Str TINERETULUI, Nr. 4	Nr. niveluri:1; S. construita la sol:54 mp; S. construita desfasurata:54 mp; Supr.constr.desfasurata=54 mp. Anexa parter
A1.2	40961-C2	Jud. Gorj, UAT Târgu Jiu, Loc. Târgu Jiu, Str TINERETULUI, Nr. 4	Nr. niveluri:1; S. construita la sol:139 mp; S. construita desfasurata:139 mp; Supr.constr.desfasurata=139 mp. Anexa parter
A1.3	40961-C3	Jud. Gorj, UAT Târgu Jiu, Loc. Târgu Jiu, Str TINERETULUI, Nr. 4	Nr. niveluri:1; S. construita la sol:53 mp; S. construita desfasurata:53 mp; Supr.constr.desfasurata=53 mp. Anexa parter
A1.4	40961-C4	Jud. Gorj, UAT Târgu Jiu, Loc. Târgu Jiu, Str TINERETULUI, Nr. 4	Nr. niveluri:5; S. construita la sol:722 mp; S. construita desfasurata:3141 mp; 5 niveluri. Supr.constr. desfasurata=3141 mp. Constructie administrativ-sociala D+P+3
A1.5	40961-C5	Jud. Gorj, UAT Târgu Jiu, Loc. Târgu Jiu, Str TINERETULUI, Nr. 4	Nr. niveluri:1; S. construita la sol:46 mp; S. construita desfasurata:46 mp; Supr.constr.desfasurata=46 mp. Anexa parter
A1.6	40961-C6	Jud. Gorj, UAT Târgu Jiu, Loc. Târgu Jiu, Str TINERETULUI, Nr. 4	Nr. niveluri:1; S. construita la sol:416 mp; S. construita desfasurata:416 mp; Supr.constr.desfasurata=416 mp. Anexa parter
A1.7	40961-C7	Jud. Gorj, UAT Târgu Jiu, Loc. Târgu Jiu, Str TINERETULUI, Nr. 4	Nr. niveluri:1; S. construita la sol:22 mp; S. construita desfasurata:22 mp; Supr.constr.desfasurata=22 mp. Anexa parter
A1.8	40961-C8	Jud. Gorj, UAT Târgu Jiu, Loc. Târgu Jiu, Str TINERETULUI, Nr. 4	Nr. niveluri:1; S. construita la sol:324 mp; S. construita desfasurata:324 mp; Supr.constr.desfasurata=324 mp. Anexa parter
A1.9	40961-C9	Jud. Gorj, UAT Târgu Jiu, Loc. Târgu Jiu, Str TINERETULUI, Nr. 4	Nr. niveluri:1; S. construita la sol:643 mp; S. construita desfasurata:643 mp; Supr.constr.desfasurata=643 mp. Anexa parter
A1.10	40961-C10	Jud. Gorj, UAT Târgu Jiu, Loc. Târgu Jiu, Str TINERETULUI, Nr. 4	Nr. niveluri:1; S. construita la sol:1040 mp; S. construita desfasurata:1040 mp; Supr.constr.desfasurata=1040 mp. Anexa parter
A1.11	40961-C11	Jud. Gorj, UAT Târgu Jiu, Loc. Târgu Jiu, Str TINERETULUI, Nr. 4	Nr. niveluri:6; S. construita la sol:1679 mp; S. construita desfasurata:8732 mp; 6 niveluri. Supr.constr. desfasurata=8732 mp. Spatii de invatamant D+P+4, an construire 2021
A1.12	40961-C12	Jud. Gorj, UAT Târgu Jiu, Loc. Târgu Jiu, Str TINERETULUI, Nr. 4	Nr. niveluri:1; S. construita la sol:37 mp; S. construita desfasurata:37 mp; Supr.constr.desfasurata=37 mp. Zid de sprijin
A1.13	40961-C13	Jud. Gorj, UAT Târgu Jiu, Loc. Târgu Jiu, Str TINERETULUI, Nr. 4	Nr. niveluri:1; S. construita la sol:85 mp; S. construita desfasurata:85 mp; Supr.constr.desfasurata=85 mp. Bazin de incendiu

B. Partea II. Proprietari și acte

Înscrieri privitoare la dreptul de proprietate și alte drepturi reale	Referințe
2431 / 03/03/2005	
H.G. nr. 378, din 08/07/1994 emis de GUVERNUL ROMÂNIEI;	

Înscrieri privitoare la dreptul de proprietate și alte drepturi reale		Referințe
B1	Intabulare, drept de PROPRIETATE PUBLICĂ, dobândit prin Lege, cota actuală 1/1 1) STATUL ROMÂN OBSERVAȚII: (provenita din conversia CF 13607)	A1, A1.1, A1.2, A1.3, A1.4, A1.5, A1.6, A1.7, A1.8, A1.9, A1.10
B2	Se notează dreptul de administrare asupra imobilului descris în partea I a cărții funciare. 1) MINISTERUL ÎNVĂȚĂMÂNTULUI-PRIN "UNIVERSITATEA CONSTANTIN BRÂNCUȘI" OBSERVAȚII: (provenita din conversia CF 13607)	A1, A1.1, A1.2, A1.3, A1.4, A1.5, A1.6, A1.7, A1.8, A1.9, A1.10

38075 / 03/07/2018

Act Administrativ nr. 23946, din 25/06/2018 emis de Primaria Mun. Tg-Jiu; Act Administrativ nr. 197, din 27/03/2009 emis de Primaria Mun. Tg-Jiu; Act Administrativ nr. 5786, din 21/06/2018 emis de Universitatea Constantin Brancusi; Act Administrativ nr. 151534, din 29/06/2018 emis de C.L. Mun. Tg-Jiu; Act Administrativ nr. 215, din 14/04/2016 emis de Primaria Mun. Tg-Jiu; Act Administrativ nr. GJ18973, din 06/06/2018 emis de AJFP Gorj;

B3	Intabulare, drept de PROPRIETATE asupra construcției C 11, realizată în proporție de 100%, conform art. 37 pct 3 din Legea 7/1996, republicată, dobândit prin Construire, cota actuală 1/1 1) UNIVERSITATEA CONSTANTIN BRÂNCUȘI	A1.11
B4	Intabulare, drept de PROPRIETATE, dobândit prin Construire, cota actuală 1/1 1) UNIVERSITATEA CONSTANTIN BRÂNCUȘI	A1.12, A1.13

71416 / 03/08/2021

Act Administrativ nr. 21537, din 31/05/2021 emis de Primaria Mun. Tg-Jiu; Act Administrativ nr. 218483, din 28/07/2021 emis de Municipiul Tg-Jiu; Act Administrativ nr. 2409, din 08/04/2021 emis de Universitatea Constantin Brancusi;

B5	se intabulează dreptul de proprietate asupra construcției C11 edificată în proporție de 100% 1) UNIVERSITATEA CONSTANTIN BRÂNCUȘI , bun propriu	A1.11
----	---	-------

C. Partea III. SARCINI .

Înscrieri privind dezmembrămintele dreptului de proprietate, drepturi reale de garanție și sarcini	Referințe
NU SUNT	




Anexa Nr. 1 La Partea I

Teren

Nr cadastral	Suprafața (mp)*	Observații / Referințe
40961	Din acte: 55.007 Masurata: 53.957	Teren intravilan neimprejmuit între 21-23, restul imprejmuit cu gard sarma sudata, plasa sarma si sarma ghimpata.

* Suprafața este determinată în planul de proiecție Stereo 70.

DETALII LINIARE IMOBIL

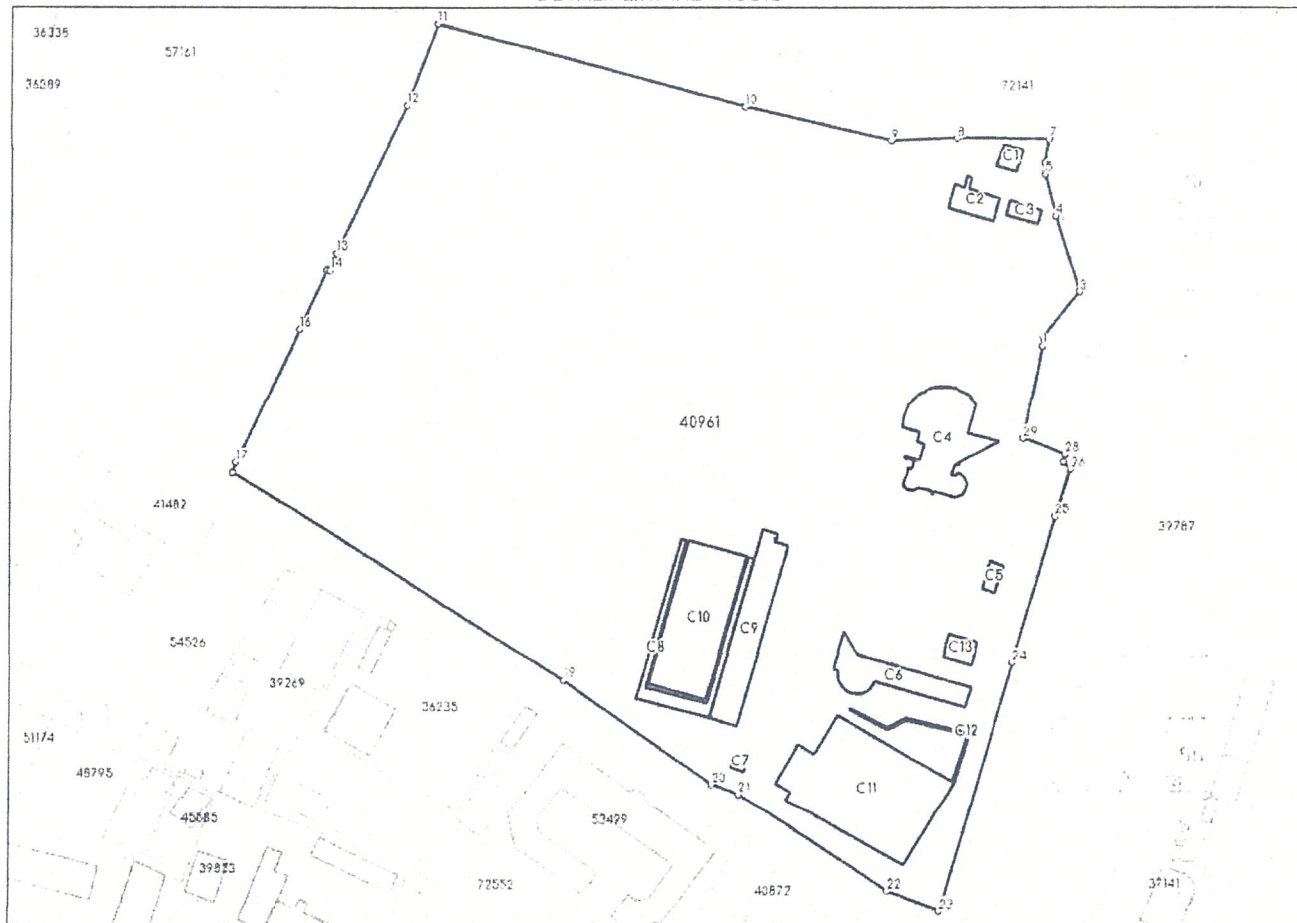

Date referitoare la teren

Nr Crt	Categorie folosință	Intra vilan	Suprafața (mp)	Tarla	Parcelă	Nr. topo	Observații / Referințe
1	curti constructii	DA	Din acte: 55.007 Masurata: 53.957	-	-	-	

Date referitoare la construcții

Crt	Număr	Destinație construcție	Supraf. (mp)	Situație juridică	Observații / Referințe
A1.1	40961-C1	construcții anexa	54	Cu acte	S. construita la sol: 54 mp; S. construita desfasurata: 54 mp; Supr.constr. desfasurata=54 mp. Anexa parter
A1.2	40961-C2	construcții anexa	139	Cu acte	S. construita la sol: 139 mp; S. construita desfasurata: 139 mp; Supr.constr. desfasurata=139 mp. Anexa parter
A1.3	40961-C3	construcții anexa	53	Cu acte	S. construita la sol: 53 mp; S. construita desfasurata: 53 mp; Supr.constr. desfasurata=53 mp. Anexa parter
A1.4	40961-C4	construcții administrative si social culturale	722	Cu acte	S. construita la sol: 722 mp; S. construita desfasurata: 722 mp; 5 niveluri. Supr.constr. desfasurata=3141 mp. Constructie administrativ-sociala

Crt	Număr	Destinație construcție	Supraf. (mp)	Situație juridică	Observații / Referințe
A1.5	40961-C5	construcții anexa	46	Cu acte	S. construita la sol:46 mp; S. construita desfasurata:46 mp; Supr.constr. desfasurata=46 mp. Anexa parter
A1.6	40961-C6	construcții anexa	416	Cu acte	S. construita la sol:416 mp; S. construita desfasurata:416 mp; Supr.constr. desfasurata=416 mp. Anexa parter
A1.7	40961-C7	construcții anexa	22	Cu acte	S. construita la sol:22 mp; S. construita desfasurata:22 mp; Supr.constr. desfasurata=22 mp. Anexa parter
A1.8	40961-C8	construcții anexa	324	Cu acte	S. construita la sol:324 mp; S. construita desfasurata:324 mp; Supr.constr. desfasurata=324 mp. Anexa parter
A1.9	40961-C9	construcții anexa	643	Cu acte	S. construita la sol:643 mp; S. construita desfasurata:643 mp; Supr.constr. desfasurata=643 mp. Anexa parter
A1.10	40961-C10	construcții anexa	1.040	Cu acte	S. construita la sol:1040 mp; S. construita desfasurata:1040 mp; Supr.constr. desfasurata=1040 mp. Anexa parter
A1.11	40961-C11	construcții administrative si social culturale	1.679	Cu acte	S. construita la sol:1679 mp; S. construita desfasurata:8732 mp; 6 niveluri. Supr.constr. desfasurata=8732 mp. Spatii de invatamant D+P+4, an construire 2021
A1.12	40961-C12	construcții anexa	37	Cu acte	S. construita la sol:37 mp; S. construita desfasurata:37 mp; Supr.constr. desfasurata=37 mp. Zid de sprijin
A1.13	40961-C13	construcții anexa	85	Cu acte	S. construita la sol:85 mp; S. construita desfasurata:85 mp; Supr.constr. desfasurata=85 mp. Bazin de incendiu

Lungime Segmente

1) Valorile lungimilor segmentelor sunt obținute din proiecție în plan.

Punct început	Punct sfârșit	Lungime segment (m)
1	2	2.751
3	4	26.98
5	6	4.059
7	8	30.624
9	10	50.686
11	12	29.914
13	14	6.233
15	16	22.381
17	18	3.716
19	20	62.061
21	22	61.326
23	24	89.922
25	26	17.411
27	28	2.636
29	1	32.247

Punct început	Punct sfârșit	Lungime segment (m)
2	3	20.089
4	5	14.85
6	7	8.58
8	9	22.394
10	11	108.711
12	13	56.541
14	15	1.131
16	17	50.385
18	19	133.688
20	21	9.952
22	23	19.221
24	25	51.631
26	27	3.627
28	29	15.231

** Lungimile segmentelor sunt determinate în planul de proiecție Stereo 70 și sunt rotunjite la 1 milimetru.


*** Distanța dintre puncte este formată din segmente cumulate ce sunt mai mici decât valoarea 1 milimetru.

Extrasul de carte funciară generat prin sistemul informatic integrat al ANCPI conține informațiile din cartea funciară active la data generării. Acesta este valabil în condițiile prevăzute de art. 7 din Legea nr. 455/2001, coroborat cu art. 3 din O.U.G. nr. 41/2016, exclusiv în mediul electronic, pentru activități și procese administrative prevăzute de legislația în vigoare. Valabilitatea poate fi extinsă și în forma fizică a documentului, fără semnătură olografă, cu acceptul expres sau procedural al instituției publice ori entității care a solicitat prezentarea acestui extras.

Verificarea corectitudinii și realității informațiilor conținute de document se poate face la adresa www.ancpi.ro/verificare, folosind codul de verificare online disponibil în anet. Codul de verificare este valabil 30 de zile calendaristice de la momentul generării documentului.

Data și ora generării,

05/11/2025, 12:45

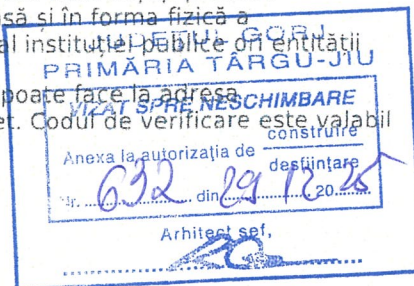

MOȘTENIT
REFERENT



Acest document se eliberează gratuit pentru proprietarii Imobilelor. Pentru alți solicitanți, costul extrasului este de 25 de lei la ghișeu, respectiv 20 de lei dacă este obținut online prin platforma <http://epay.ancpl.ro>



Conform cu originalul
[Signature]

GUVERNUL ROMÂNIEI

HOTĂRÂRE

privind transmiterea în administrarea Ministerului Învăţămîntului a Complexului turistic şi de agrement pentru tineret Tîrgu-Jiu

GUVERNUL ROMÂNIEI hotărăşte:

Art.1.- Se aprobă transmiterea, cu titlu gratuit, a Complexului turistic şi de agrement pentru tineret Tîrgu Jiu, din patrimoniul Societăţii comerciale ETT Gorj S.A., în proprietatea publică a statului şi administrarea Ministerului Învăţămîntului - Universitatea "Constantin Brîncuşi" Tîrgu Jiu.

Art.2.- Construcţiile ce formează Complexul turistic şi de agrement pentru tineret Tîrgu Jiu, transmis potrivit art.1, se vor folosi drept cămin şi cantină pentru studenţii de la Universitatea "Constantin Brîncuşi" Tîrgu Jiu şi vor funcţiona potrivit normelor care reglementează activitatea căminelor şi cantinelor studenteşti.

Art.3.- Predarea-primirea Complexului turistic şi de agrement pentru tineret Tîrgu Jiu se face pe bază de protocol încheiat între cele două părţi.

-/-

JUDEŢUL GORJ	
PRIMĂRIA TÂRGU-JIU	
VIZAT SPRE NESCHIMBARE	
Anexa la autorizaţia de construire	
Nr. 632	desfiinţare
Nr. 632 din 29.12.20	
Arhitect şef,	

Art.4.- Personalul din cadrul Complexului turistic și de agrement pentru tineret Tîrgu Jiu se transferă în interesul serviciului la Universitatea "Constantin Brîncuși" Tîrgu Jiu și va fi salariat în conformitate cu prevederile Hotărîrii Guvernului nr.281/1993, în limita numărului de posturi aprobat Ministerului Învățămîntului.

Art.5.- Societatea comercială BII Gorj S.A. își diminuează în mod corespunzător patrimoniul, cu modificările ce rezultă din aplicarea prezentei hotărîri.

PRIM-MINISTRU,
Nicolae Văcăroiu

A.N.C.P.I. - O.C.P.I. GORJ
Biroul de carte funciară Tg-Jiu
C.F. 13604/N. Tg-Jiu
Dosar nr. 2431 / 2005

- continuare verso



București, 8.07.1994

Nr. 378

Conform cu originalul

JUDEȚUL GORJ PRIMĂRIA TÂRGU-JIU	
VIZAT SPRE NESCHIMBARE	
Anexa la autorizația de construire	
desființare	
Nr. 632	din 29.12.2005
Arhitect șef,	

Nr. 4460/109.05.2025

Achitat cu chitanța nr. 1953391 / 07.05.2025

CĂTRE,

CARAGEA DANIEL PENTRU UNIVERSITATEA „CONSTANTIN BRÂNCUȘI”


Răspuns la cererea dvs. nr. 4186 / 07.05.2025 prin care solicitați eliberarea unui AVIZ pentru realizarea lucrării: **“OBȚINEREA AUTORIZAȚIEI DE : INFRASTRUCTURĂ DE SPORT ȘI SĂNĂTATE ÎN CAMPUS STUDENTESC DEBARCADER: CONSTRUIRE SALĂ SPORT ȘI SĂLI DE RECUPERARE, AMENAJARE INCINTĂ, DESFIINȚARE CONSTRUCȚII C8, C9, C10”** în conformitate cu CERTIFICATUL DE URBANISM NR. 269/28.02.2025, județul GORJ, municipiul TÂRGU JIU, strada TINERETULUI, nr. 4(C.F. 40961), vă comunicăm că APAREGIO GORJ S.A. este de acord cu amplasamentul propus de dumneavoastră, cu următoarele condiții:

- În zonă există rețele de apă și canalizare conform planșei GIS.
- Lucrările se vor realiza fără ca acestea să fie afectate.
- Remedierea eventualelor avarii la rețea se vor suporta de beneficiarul lucrării.
- În cazul în care pe amplasamentul studiat se vor regăsi alte rețele de apă și canalizare de care operatorul nu are cunoștință, acestea vor fi relocate pe cheltuiala beneficiarului lucrării.

Șef C.E.D Tg – Jiu,
Ing. Marin Ovidiu



Întocmit,
Serviciul Tehnic-Producție,
Ing. Pădureanu Georgiana-Camelia

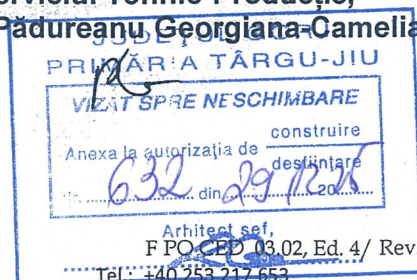

PLAN DE ÎNCADRARE ÎN ZONĂ

CERERE NR.4186 DIN DATA:07.05.2025

SOLICITANT: UNIVERSITATEA C-TIN BRÂNCUȘI prin CARAGEA DANIEL

LOCAȚIA: STRADA TINERETULUI, NR.4, TÂRGU JIU, GORJ.

TEL: 0748208712




1 GA
30.05.2025

Direcția Operațională
Departament Menținanță Specializată
B-dul. Mărășești, nr. 4-6, Corp B
Sector 4, București
Cod poștal: 040254
Contact online: www.distrigazsud-retele.ro
Interlocutor: Ioana Avram

Nr/data: 71825-321.075.115/27.05.2025

**UNIVERSITATEA "CONSTANTIN
BRÂNCUȘI" prin CARAGEA DANIEL**

Str. Tineretului, Nr. 4,
Jud. Gorj, Mun. Târgu Jiu
Cod Poștal:

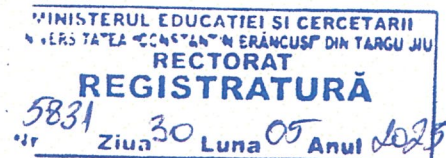

Referitor la solicitarea dumneavoastră înregistrată cu nr. **71825-321.075.115** din **26.05.2025**, privind eliberarea avizului de traseu în scopul declarat de **lucrări de construire infrastructură de sport și sănătate în campus studențesc Debarcader: construire sală de sport și săli de recuperare, amenajare incintă, desființare construcții C8, C9, C10 – Mun. Târgu Jiu, Str. Tineretului, Nr. 4, nr. CF 40961, Jud. Gorj**, în urma analizei documentelor, vă restituim planul de situație scara 1:500 vizat de societatea noastră, proiect nr. 11/2025, elaborat de SCUAR SRL, completat cu datele solicitate și vă comunicăm următoarele:

Pe planul de situație s-a trasat orientativ rețeaua de distribuție (conduce, instalații și echipamente aferente pentru vehicularea gazelor naturale) aflată în exploatarea operatorului sistemului de distribuție Distrigaz Sud Rețele SRL (denumit în continuare „DGSR”). Detalii privind rețeaua de distribuție existentă în zona de amplasament, care se află în operarea societății noastre, se regăsesc și în planul GIS al DGSR, anexat prezentului aviz.

Lucrările propuse **nu afectează** conductele de distribuție gaze naturale aflate în exploatarea Distrigaz Sud Rețele dar **pot afecta** instalațiile de utilizare gaze naturale joasă/redușă presiune aflate în incintă ce alimentează imobilele existente și care se află în întreținerea și exploatarea consumatorului. Drept urmare, pe parcursul lucrărilor, acesta își asumă responsabilitatea unei funcționari corespunzătoare prevederilor NTPEE aprobate prin Ordinul ANRE 89/2018.

Atât dvs. cât și constructorul aveți obligația de a proteja instalațiile de utilizare interioare și exterioare gaze naturale, racordul și postul de reglare – măsurare existente pe toată durata lucrărilor.

În urma analizării documentației depuse se emite:

AVIZ FAVORABIL

Condiționat de respectarea următoarelor măsuri de siguranță

1. Efectuarea lucrărilor de săpătură și umplutură în apropierea rețelelor/ instalațiilor de distribuție a gazelor naturale, la o distanță ≤ 2 metri se vor executa exclusiv manual, cu atenție, pentru a se evita deteriorarea sau avariarea acestora.
2. La întocmirea documentației se vor respecta Normelor Tehnice pentru proiectarea, executarea și exploatarea sistemelor de alimentare cu gaze naturale NTPEE aprobate prin Ordinul ANRE 89/2018, STAS 8591/1/1997 și Legea energiei electrice și a gazelor naturale nr. 123/2012, cu modificările și completările ulterioare.
3. Se vor lua măsuri de respectarea întocmai a prevederilor NTPEE aprobate prin Ordinul ANRE 89/2018 (tabel 1) cu privire la păstrarea distanțelor minim admisibile între instalații (în cazul paralelismului) precum și a condițiilor de subtraversare a instalațiilor de gaze naturale: instalația de gaze naturale va fi subtraversată la minim 0,5 m față de generatoarea inferioară a acesteia.

Distrigaz Sud Rețele S.R.L.
Bd. Mărășești, nr. 4-6, Corp B
Sector 4, București, 040254
Call Center: 021 9376

Nr. Reg. Com.: J2008002728407
CUI: RO 23308833
Capital social: 1 764 314 980 lei

distrigazsud-retele.ro



4. Se interzice prinderea (înglobarea) rețelelor/instalațiilor de distribuție a gazelor naturale, în cămine, canale și construcții subterane, pe parcursul execuției lucrărilor.
5. Este interzisă utilizarea conductelor /instalațiilor de utilizare gaze naturale aparente pentru orice alte scopuri, cum ar fi:
 - a. legarea la pământ a altor instalații;
 - b. realizarea prizelor de protecție electrică;
 - c. susținerea cablurilor și / sau conductorilor electrici, indiferent de tensiune și curent;
 - d. agățarea sau rezemarea unor obiecte.
6. Conductele instalațiilor de utilizare gaze naturale vor fi protejate împotriva degradării prin:
 - e. lovire directă sau trepidații;
 - f. contactul cu lichide corozive;
 - g. contactul îndelungat cu apă;
 - h. radiație sau conducție termică.
7. Lucrările de construire executate în incinta societății d-voastră, în cazul în care vor afecta instalațiile de utilizare gaze naturale (care alimentează imobilele existente și care se află în întreținerea și exploatarea consumatorului), atât că traseu cât și că destinație a receptorilor, conduc la modificarea proiectului tehnic a instalației de gaze naturale, conform prevederilor din legislația specifică.
8. În vederea proiectării, validării, execuției și recepției instalației de utilizare modificate veți contacta un operator economic autorizat de Autoritatea Națională de Reglementare în domeniul Energiei pentru lucrări de gaze. Lista cu operatori economici autorizați o puteți găsi pe site-ul www.anre.ro sau afișată în Birourile de recepție ale societății noastre.
9. Contravaloarea lucrărilor de modificare va fi suportată de beneficiarul prezentului aviz
10. Conform prevederilor NTPEE aprobate prin Ordinul ANRE 89/2018, construcțiile și/sau instalațiile subterane propuse care se realizează ulterior rețelelor de distribuție sau instalațiilor de utilizare a gazelor naturale montate subteran și care intersectează traseul acestora se vor monta/amplasa la o distanță de siguranță minimă admisă pentru regimul de medie presiune, doar în cazul rețelelor de distribuție, conform Tabel 1 "Distanțe de siguranță între conductele (rețelele de distribuție/ instalațiile de utilizare) subterane de gaze naturale și diferite construcții sau instalații". **Distanța de siguranță, exprimată în metri, se măsoară în proiecție orizontală între limitele exterioare ale generatoarelor conductelor și construcțiile sau instalațiile subterane proiectate.** În cazul în care lucrările se desfășoară în zona stațiilor de reglare, reglare-măsurare sau măsurare, se vor respecta distanțele minime admise, conform Tabel 2 "Distanțe de siguranță între stații de reglare, reglare – măsurare, măsurare a gazelor naturale și diferite construcții sau instalații".
11. **Orice avarie a rețelei de distribuție gaze naturale trebuie anunțată imediat la numerele de telefon 112 sau 021/205.55.46.**
12. În cazul avarierii sau deteriorării componentelor sistemului de distribuție gaze naturale sau instalațiilor de utilizare a gazelor naturale existente, veți suporta contravaloarea pagubelor produse, inclusiv cea a pierderilor de gaze naturale și de restabilire a funcționalității elementelor afectate.
13. Vă atenționăm că la apariția unor accidente ulterioare (avarii, explozii) pe sistemul de distribuție gaze naturale din zonele pe care s-au realizat lucrările menționate mai sus, cauzate de neglijențe în execuție, beneficiarul și executantul acestor lucrări sunt direct răspunzători.
14. Avarierea sau deteriorarea componentelor sistemului de distribuție gaze naturale, precum și nerespectarea Normelor tehnice privind zonele de protecție și siguranță a acestora, se sancționează conform Legii energiei electrice și a gazelor naturale nr. 123/2012. În cazul în care nu veți respecta condițiile impuse, veți suporta consecințele legislației în vigoare, societatea noastră fiind exonerată de orice răspundere în cazul producerii de accidente.
15. **Prezentul aviz nu este valabil pentru lucrări de execuție branșamente/racorduri la rețelele tehnico-edilitare (apă, canalizare, energie electrică, etc.).** Acesta se va obține numai după depunerea documentațiilor specifice, în baza soluțiilor de racordare evidențiate pe planurile de situație și însoțite de memoriile tehnice de specialitate.

Distrigaz Sud Rețele S.R.L.
Bd. Mărășești, nr. 4-6, Corp B
Sector 4, București, 040254
Call Center: 021 9376

distrigazsud-retele.ro

Nr. Reg. Com.: J2008002728407
CUI: RO 23308833
Capital social: 1 764 314 980 lei



16. Prezentul aviz este valabil 12 luni de la data emiterii acestuia.
17. Avizul este emis în conformitate cu prevederile Ordinului MEC nr. 47/2003, numai pentru amplasamentul obiectivului propus, conform planului anexat și **Certificatului de Urbanism nr. 269 din 28.02.2025 eliberat de Primăria Municipiului Târgu Jiu, Județul Gorj.**

Cătălin Marian ILIE
Șef Departament,
DIRECȚIA OPERAȚIONALĂ

DISTRIGAZ SUD REȚELE

Direcția Operațională
Departament Mentenanță
Specializată
(2)

Ioana Avram

Asistent Șef Exploatare

Prezentul aviz este însoțit de următoarele documente:
planul de situație scara 1:500 și plan GIS-DGSR aferent
Factură nr. ATP **1905546356**



Distrigaz Sud Rețele S.R.L.
Bd. Mărășești, nr. 4-6, Corp B
Sector 4, București, 040254
Call Center: 021 9376

Nr. Reg. Com.: J2008002728407
CUI: RO 23308833
Capital social: 1 764 314 980 lei



distrigazsud-retele.ro

Beneficiar : CARAGEA DANIEL pentru UNIVERSITATEA "CONSTANTIN BRANCUSI"
 Amplasament : MUN. TG JIU, STR. TINERETULUI, NR. 4, CF. 40961, JUD. GORJ
 Denumirea investitiei : INFRASTRUCTURA DE SPORT SI SANATATE IN CAMPUS
 STUDENTESC DEBARCADER: CONSTRUIRE SALA DE SPORT SI SALI DE RECUPERARE, AMENAJARE INCINTA, DESHINTARE
 CONSTRUCTII C8, C9, C10



S.C. ROBUR S.A.

NR. CAD.39787

NR. CAD.39787

MUNICIPIUL TARGU JIU

- LEGENDA:
- Limita de proprietate
 - Parcare propusa
 - Spatiu verde
 - Acces parcare
 - Borduri prefabricate
 - Stalpi iluminat propusi
 - Sistem preluare ape pluviale
 - Pavele autoblocante (bcm)
 - Sala sport si sali recuperare
 - Teren sport
 - Construcții existente


S.C. SCUAR S.R.L.		reprezentarea nr. data	
proiectare in constructii		Proiect nr. 11208	
Municipiul Tg-Jiu, strada Ioanei Kaler, Nr.1, Tel/Fax 0350401222		Faza	
Specificatie		S.F.	
Proiectat		Desenat	
Dreptat		PLAN DE SITUATIE	
Date		A.22	

$CHD \cdot 0,1$
 $\downarrow P_{11} = 4,1$

Lucrările propuse pot afecta
 Detaliile rețelei g.m. în planul
 GIS-DGSR anexat.

DISTRICAZ SUD REȚELE
 DIRECTIA OPERATIONALĂ
 Biroul de Exploatare
 Avram Ioana
 ANEXA la AVIZUL nr. 71825
 Data 27.05.2015
 Semnatura

JUDEȚUL GORJ
 PRIMĂRIA TÂRGU-JIU
 VIZAT SPRE NESCHIMBARE
 Anexa la autorizația de construire
 Nr. 632 din 29.12.14
 Arhitect sef,

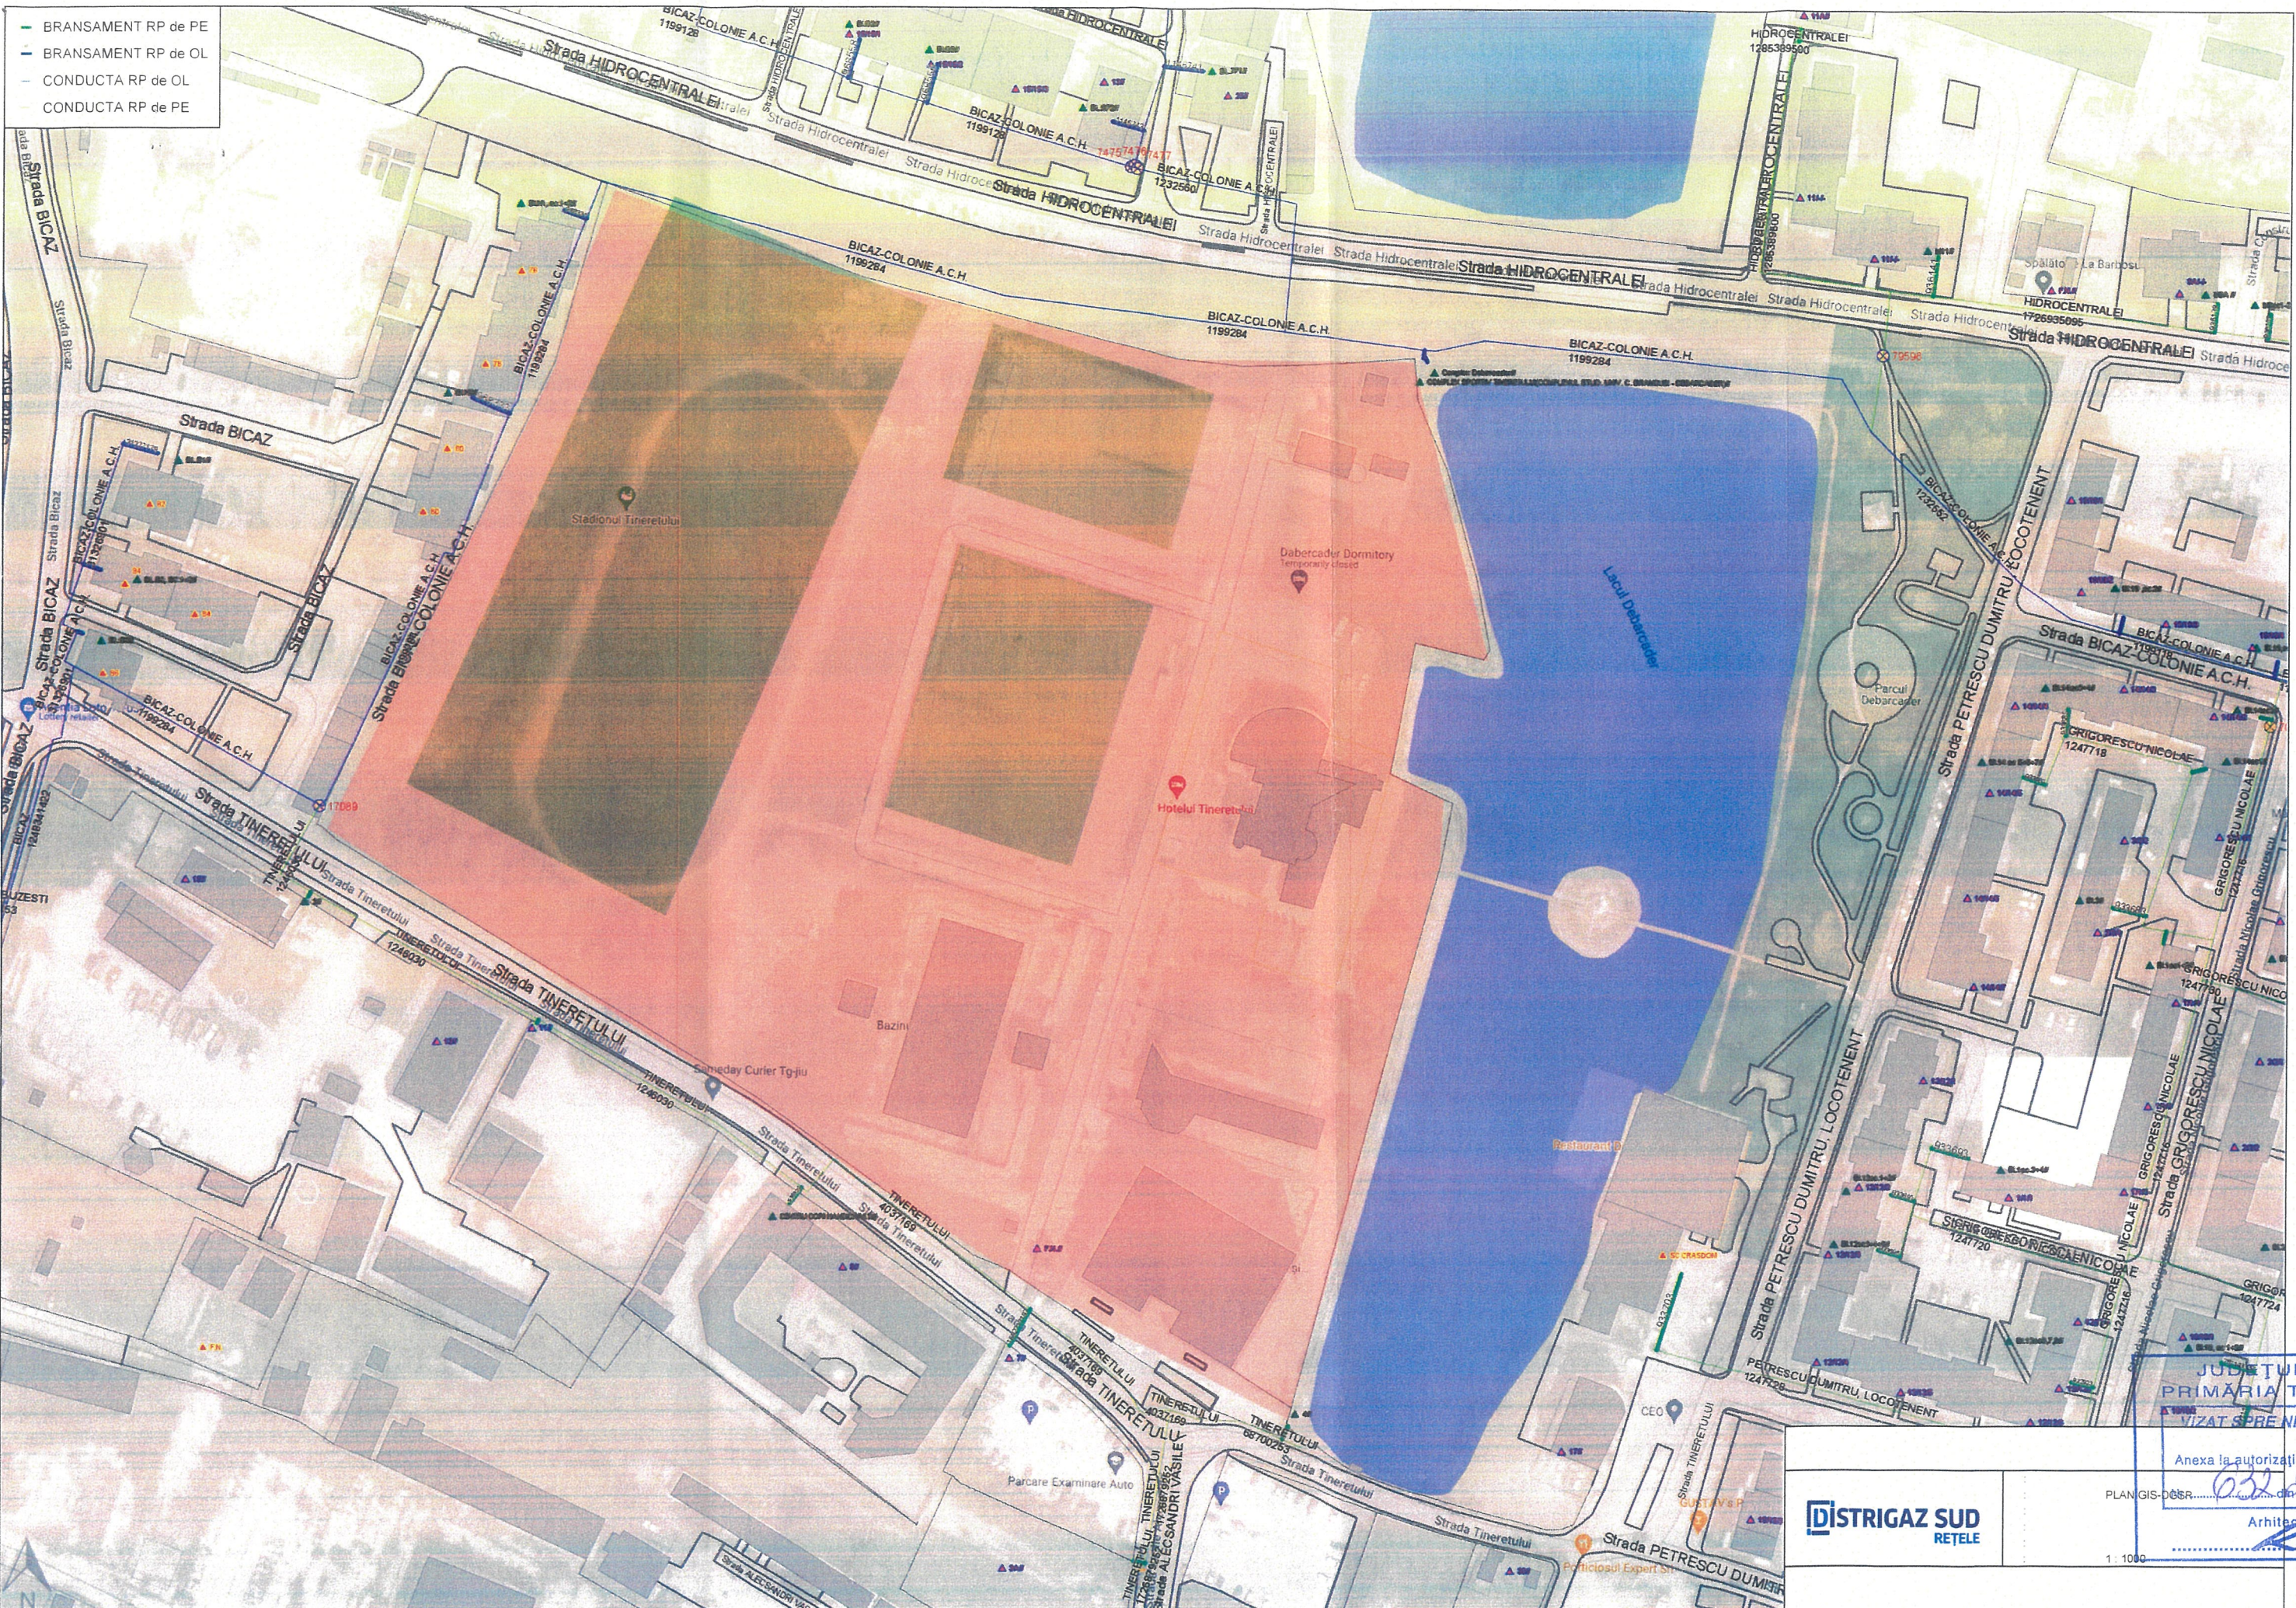

JUDEȚUL GORJ
PRIMĂRIA TÂRGU-
VIZAT ȘI NESCIMBIAI

Anexa la autorizația de
construcție
destinată
PLAN GIS-DCSR
Arhitect șef,
1:1000

DISTRIGAZ SUD
REȚELE

Tabelul nr. 1 — Distanțe de siguranță între conductele (conductele de distribuție/racordurile/instalațiile de utilizare) subterane de gaze naturale și diferite construcții sau instalații

Nr. crt.	Instalația, construcția sau obstacolul	Distanța minimă de la conducta de gaze naturale din PE, în m:				Distanța minimă de la conducta de gaze naturale din OL, în m:			
		PJ	PR	PM	PI	PJ	PR	PM	PI
1	Clădiri cu subsoluri sau alinamente de terenuri susceptibile de a fi construite	1	1	2	3	2	2	3	3
2	Clădiri fără subsoluri	0,5	0,5	1	3	1,5	1,5	2	3
3	Canale pentru rețele termice, canale pentru instalații telefonice, televiziune etc.	0,5	0,5	1,0	2	1,5	1,5	2	2
4	Conducte de canalizare	1,0	1,0	1,5	1,5	1,0	1,0	1,5	1,5
5	Conducte de apă, cabluri de forță, cabluri telefonice montate direct în sol, cabluri TV sau căminele acestor instalații	0,5	0,5	0,5	1,5	0,6	0,6	0,6	1,5
6	Cămine pentru rețele termice, telefonice și canalizare sau alte cămine subterane	0,5	0,5	1,0	1,5	1,0	1,0	1,0	1,5
7	Linii de tramvai până la șina cea mai apropiată	0,5	0,5	0,5	1,5	1,2	1,2	1,2	1,5
8	Copaci	0,5	0,5	0,5	1,5	1,5	1,5	1,5	1,5
9	Stâlpi	0,5	0,5	0,5	0,5	0,5	0,5	0,5	0,5
10	Linii de cale ferată, exclusiv cele din stații, triaje și incinte industriale: — în rambleu	1,5*)	1,5*)	1,5*)	2*)	2*)	2*)	2*)	2*)
	— în debleu, la nivelul terenului	3,0**)	3,0**)	3,0**)	5,5*)	5,5**)	5,5**)	5,5**)	5,5*)

*) De la piciorul taluzului.

**) Din axul liniei de cale ferată.

NOTĂ:

Distanțele, exprimate în metri, se măsoară în proiecție orizontală între limitele exterioare ale conductelor și construcțiile sau instalațiile subterane.

Art. 31. — Distanțele dintre conductele de distribuție/racorduri sau instalațiile de utilizare a gazelor naturale montate subteran și conductele care transportă fluide combustibile, depozitele de carburanți, stațiile de distribuție carburanți, stațiile de îmbuteliere GPL etc. se stabilesc conform reglementărilor și prescripțiilor tehnice specifice domeniului respectiv.

Art. 32. — (1) Distanța minimă dintre conductele de distribuție a gazelor naturale din oțel supraterane și căile ferate electrificate este de 20 m, măsurată în proiecție orizontală de la șina cea mai apropiată la generatoarea exterioară a conductei de gaze naturale.

(2) La stabilirea distanțelor dintre conductele de distribuție sau instalațiile de utilizare a gazelor naturale din oțel supraterane și liniile electrice aeriene (LEA) de joasă, medie sau înaltă tensiune se respectă prevederile din legislația în vigoare, printre care:

a) NTE 003/04/00 — Normativ pentru construcția liniilor aeriene de energie electrică cu tensiuni peste 1.000 V, aprobat prin Ordinul președintelui ANRE nr. 32/2004;

b) NTE 007/08/00 — Normativ pentru proiectarea și executarea rețelilor de cabluri electrice, aprobat prin Ordinul președintelui ANRE nr. 38/2008;

c) Norma tehnică privind delimitarea zonelor de protecție și de siguranță aferente capacităților energetice — revizia I, aprobată prin Ordinul președintelui ANRE nr. 4/2007, cu modificările și completările ulterioare.

Art. 33. — Conductele de distribuție a gazelor naturale/Racordurile din oțel montate în zona de influență a căilor ferate electrificate sau a liniilor electrice aeriene (LEA) de medie sau înaltă tensiune se protejează împotriva tensiunilor induse, conform reglementărilor tehnice de specialitate.

Art. 34. — Distanța dintre conductele de distribuție sau instalațiile de utilizare a gazelor naturale și liniile de cale ferată în stații, triaje și incinte industriale se stabilește cu acordul deținătorilor acestora.

Art. 35. — Când nu este posibilă respectarea distanțelor indicate în tabelul nr. 1, acestea pot fi reduse cu 20% pentru pozițiile 1—6, cu condiția ca pe porțiunea în cauză să se prevadă următoarele soluții tehnice:

a) montarea conductelor în tub de protecție;

b) montarea răsuflătorilor pentru evacuarea în atmosferă a eventualelor scăpări de gaze naturale, la capetele tubului de protecție.

Art. 36. — (1) Se interzice montarea subterană a două conducte de distribuție a gazelor naturale pe trasee paralele la o distanță, măsurată în proiecție orizontală de la generatoarea exterioară a conductelor, mai mică de 0,5 m; se recomandă ca distanța dintre conducte să fie mai mare decât $1,5 \times (D_1 + D_2)$, unde D_1 și D_2 reprezintă diametrele exterioare ale conductelor respective.

(2) În situația prevăzută la alin. (1), conducta de distribuție a gazelor naturale de presiune mai mică se pozează spre clădiri.

Art. 37. — Distanța de siguranță față de stațiile de reglare sau reglare-măsurare a gazelor naturale se măsoară de la partea exterioară a incintei, în cazul în care întreaga instalație mecanică este în interiorul incintei/clădirii, respectiv de la limita instalației mecanice exterioare, în cazul în care aceasta este parțial în exteriorul incintei/clădirii, și este prezentată în tabelul nr. 2.



Tabelul nr. 2 — Distanțe de siguranță între stații de reglare, reglare-măsurare sau măsurare a gazelor naturale și diferite construcții sau instalații

Nr. crt.	Destinația construcțiilor învecinate	Distanțele de siguranță, în m, pentru stații de capacitate:							
		până la 6000, în m ³ /h			6000 ... 30000, în m ³ /h			peste 30000, în m ³ /h	
		Presiunea gazelor naturale la intrare (P), în Pa și în bari							
		$P \leq 2 \cdot 10^5$	$2 \cdot 10^5 < P \leq 6 \cdot 10^5$	$P > 6 \cdot 10^5$	$P \leq 2 \cdot 10^5$	$2 \cdot 10^5 < P \leq 6 \cdot 10^5$	$P > 6 \cdot 10^5$	$P < 6 \cdot 10^5$	$P > 6 \cdot 10^5$
		P≤2	2<P≤6	P>6	P≤2	2<P≤6	P>6	P≤6	P>6
1.	Clădiri industriale și depozite de materiale combustibile cu: — grad de rezistență la foc/nivel de stabilitate la incendiu I—II, cu risc de incendiu foarte mare — grad de rezistență la foc/nivel de stabilitate la incendiu III—V, cu risc de incendiu mare, mediu/ mijlociu sau mic — grad de rezistență la foc/nivel de stabilitate la incendiu I—II, cu risc de incendiu mare, mediu/ mijlociu sau mic	7 7 7	10 10 10	12 15 12	11 12 10	13 15 12	18 20 15	22 25 20	27 30 25
2.	Instalații industriale în aer liber	7	10	13	11	13	18	18	27
3.	Clădiri civile (inclusiv cele administrative de pe teritoriul unităților industriale) — grad de rezistență la foc/nivel de stabilitate la incendiu I—II — grad de rezistență la foc/nivel de stabilitate la incendiu III—V	7 7	10 12	12 15	10 12	12 15	15 20	20 25	25 30
4.	Linii de cale ferată: — curentă — de garaj	20 20	20 20	20 20	20 20	20 20	20 20	25 20	30 25
5.	Marginea drumurilor carosabile	4	5	8	4	6	10	6	10
6.	Linii electrice de înaltă tensiune	20	20	20	20	20	20	20	40

Art. 38. — (1) Stațiile/Posturile de reglare, reglare-măsurare sau măsurare a gazelor naturale, de capacitate până la 1.000 m³/h, se pot alipi de un perete al clădirii învecinate sau al clădirii în cauză, cu condiția ca peretele clădirii să fie rezistent la explozie, să nu aibă goluri (ferestre, uși) pe:

a) o lungime care depășește cu 5 m limitele postului în ambele direcții;

b) o înălțime de 3 m deasupra postului.

(2) Când nu este posibilă respectarea distanțelor prevăzute la alin. (1), acestea pot fi reduse cu maximum 50% pentru lit. a)

și cu maximum 65% pentru lit. b), cu condiția să se prevadă cel puțin una din următoarele soluții tehnice:


a) montarea de răsuflători pentru evacuarea în atmosferă a eventualelor scăpări de gaze naturale;

b) montarea de închidere care să întrerupă alimentarea cu gaze naturale a imobilului în cazul în care, în amonte, se întrerupe alimentarea gazelor naturale.

Art. 39. — Pentru posturile de reglare sau reglare-măsurare a gazelor naturale de capacitate până la 250 m³/h distanța minimă de siguranță față de marginea drumurilor carosabile este de 1,5 m.

ACȚIUNI DE REALIZAT înainte de începerea lucrărilor

- 1 Verificați dacă s-a obținut avizul din partea Distrigaz Sud Rețele.

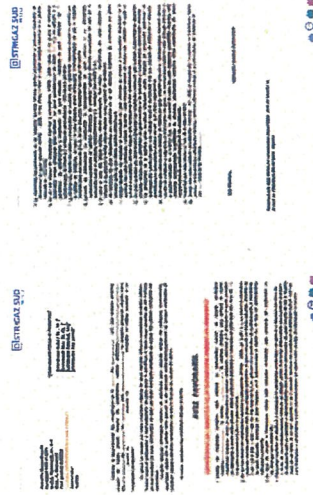

- 2 Verificați dacă s-a ținut cont de avizul tehnic al Distrigaz Sud Rețele la întocmirea proiectului tehnic.
- 3 Solicitați în scris prezența delegatului Distrigaz Sud Rețele la predarea de amplasament pentru identificarea rețelei de gaze naturale.
- 4 Anunțați în scris începerea lucrărilor către Distrigaz Sud Rețele.



DE REȚINUT tipologia rețelelor de gaze naturale




Bransamentele și conductele de gaze naturale sunt montate subteran și au o adâncime cuprinsă între 0,5 și 0,9 ml.



Conductele de gaze naturale (CD) sunt montate paralel cu axul drumului, iar bransamentele (BR) sunt perpendiculare pe conductele de gaze naturale.




Bransamentele pot fi reperate ca poziționare în funcție de fridele (cutiile albe) în care sunt amplasate posturile de reglare. Fridele se află la capătul bransamentului.

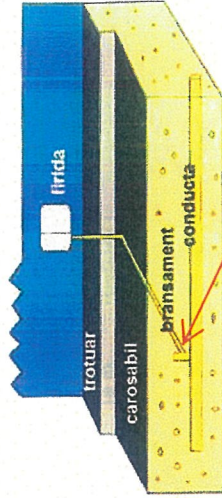

Piesa de racord (teu de bransament)



Rețeaua de gaze naturale poate fi identificată după marcajele existente pe reperele fixe (plăcuțe, marcaje cu vopsea etc.); sau în funcție de alte elemente vizuale (banda de semnalizare a lucrărilor în curs, plăcuțe, marcaje cu vopsea etc.).

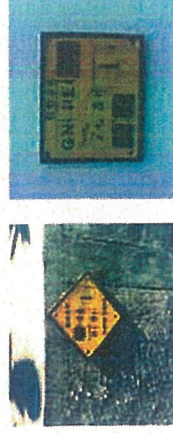

Lucrările se execută numai manual, la ≤ 2 ml față de rețeaua de gaze naturale.

MĂSURI DE RESPECTAT
în cazul unei avarii survenite asupra
rețelei de gaze naturale



OPRIȚI imediat lucrările pe șantier!



NU FOLOSIȚI surse de foc!
NU produceți scântei!



OPRIȚI traficul rutier în cazul unor pierderi de
gaze naturale în apropierea unei zone publice!



EVACUAȚI toate persoanele aflate în zona
respectivă!



NU INTERVENIȚI niciodată asupra rețelei de
gaze naturale avariate!



APELAȚI 112 și 021/205 55 46



**INFORMAȚII UTILE
PRIVIND PREVENIREA
AVARIILOR ASUPRA
REȚELEI DE GAZE
NATURALE**



Adresa: Bulevardul Mărășești, nr. 4-6, Corp B, sector 4, 040254, București
J40/2728/2008, CUI 23308833, capital social 71.750.240 lei
www.distrigazsud-retele.ro

Catre,

Client: UNIVERSITATEA CONSTANTIN
BRANCUSI**Localitatea:** Mun.TG-JIU**Strada:** Str.Tineretului, nr.4,**Judet:** jud.Gorj, cod postal 210185

De la: Distribuție Energie Oltenia SA
<<societate administrata in sistem dualist>>
COARED GORJ
Adresa nr. 60071275442/20.06.2025


Prezentul aviz are anexate 0001
planuri de situatie vizate de COER Tg-Jiu

Referitor la cererea de aviz de amplasament, inregistrata cu nr. : 60071275442 din 19.06.2025 pentru :
Obiectivul "Infrastructura de sport si sanatare in Campus Studentesc Debarcader. Construire sala
de sport si sali de recuperare, amenajare incinta, desfiintare constructii C8, C9, C10" prin CU
nr.269/28.02.2025", situat in mun.Tg-Jiu, jud.Gorj,
În urma analizarii documentatiei depuse privind eliberarea amplasamentului, Distributie Energie Oltenia
S.A prin Centrul Operational Acces RED Gorj emite:

AVIZ DE AMPLASAMENT FAVORABIL CONDITIONAT
nr. 2600072943 / 20.06.2025

Cu urmatoarele precizari :

1. În zona vizata de obiectivul propus **exista** retele electrice de distributie de inalta, medie si de joasa tensiune apartinand Distributie Energie Oltenia SA, care sunt afectate de realizarea obiectivului propus.
instalatii de joasa tensiune : - **LES 0.4KV PTCZ 214 Tg-Jiu – Circ 2 TDRI – FG 2**
instalatii de medie tensiune : - Nu este cazul
instalatii cu tensiunea de 110kV: - Nu este cazul
2. Retelele electrice de distributie a energiei electrice existente in zona, mentionate mai sus, sunt afectate de obiectivul pentru care s-a solicitat aviz de amplasament.
3. Distantele minime impuse de normativele in vigoare fata de instalatiile electrice ale Distributie Energie Oltenia S.A existente in zona sunt:
-fata de reseaua aeriana de IT : 18,5 m între conductorul extrem al LEA **la deviație maximă** și cea mai apropiata parte a cladirii;
-fata de reseaua aeriana de mt : 12,0 m între conductorul extrem al LEA **la deviație maximă** și cea mai apropiata parte a cladirii, fără să constituie traversare;
-fata de reseaua aeriana de jt : 1,0 m între conductorul extrem al LEA **la deviație maximă** și cea mai apropiata parte a cladirii, fără să constituie traversare (in cazul conductoarelor neizolate);
-fata de LES 0,4KV, 20kV : 0,6m între LES si orice parte a obiectivului proiectat; -este interzisa amplasarea obiectivului peste LES ;
-fata de postul trafo : 20,0 m.
4. Pentru realizarea obiectivului puteti opta pentru una din variantele de mai jos:
A. Modificarea pozitiei obiectivului fata de amplasamentul propus, la distantele minime (precizate mai sus) fata de instalatiile Distributie Energie Oltenia S.A, astfel incat acestea sa nu mai fie afectate.
B. Eliberarea amplasamentului prin devierea sau mutarea instalatiilor electrice apartinand Distributie Energie Oltenia S.A..
C. Mentinerea amplasamentului cu conditia executarii, unor lucrari de modificare a instalatiilor retelei electrice rezultate ca necesare pentru indeplinirea conditiilor de coexistenta impuse de norme.
5. In cazul alegerii variantei A, veti redepune la Distributie Energie Oltenia S.A planurile modificate pentru amplasamentul obiectivului cu respectarea distantelor minime impuse de normative si care au fost precizate mai sus. Culoarul de siguranta al instalatiilor aflate in apropierea obiectivului, sunt in conformitate cu Ordinul ANRE nr.239/2019.

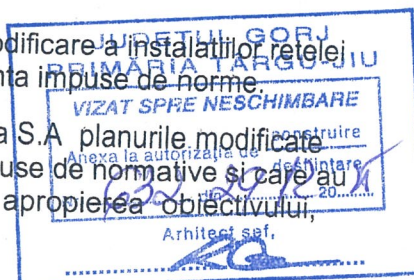

6. În cazul în care optați pentru variantele B sau C, instalațiile Distribuție Energie Oltenia S.A. trebuie deviate/mutate conform soluției care va rezulta din studiul pentru eliberarea amplasamentului și/sau de coexistență ce va fi elaborat, ulterior emiterii avizului de amplasament favorabil condiționat, la comanda și pe cheltuiala solicitantului, prin încheierea unui contract cu Distribuție Energie Oltenia SA sau cu un alt proiectant de specialitate. Studiul pentru eliberarea amplasamentului și/sau de coexistență se avizează de către Distribuție Energie Oltenia SA. Prin studiul de coexistență se va analiza volumul și valoarea lucrărilor necesare pentru eliberarea amplasamentului. Pentru devierea/mutarea instalațiilor electrice afectate trebuie încheiat un contract de deviere/mutare între solicitant și Distribuție Energie Oltenia SA. Cheltuielile pentru mutarea/devierea/modificarea instalațiilor de distribuție a energiei electrice afectate, pentru eliberarea unor amplasamente, sunt suportate de cel care a generat modificarea acestora.

7. Executia lucrărilor pentru **eliberarea amplasamentului** se va face de către operatorul de rețea prin contractarea acestor lucrări cu un constructor atestat ANRE, numai după întocmirea și avizarea în CTE a Distribuție Energie Oltenia SA a documentației tehnice PTE, de către un proiectant atestat. Contractarea lucrărilor este condiționată de plata către Distribuție Energie Oltenia SA a sumelor necesare prevăzute în Contractul de deviere/mutare. Contractul de executie a lucrărilor de deviere/mutare se poate încheia de către operatorul de rețea și cu un anumit proiectant / constructor atestat, ales de către utilizator, care solicită, în scris, în mod expres acest lucru operatorului de rețea, înainte de încheierea contractului de deviere/mutare.

8. Noile trasee ale instalațiilor electrice care se reamplasează vor fi cele de pe planurile studiului de coexistență ce va fi avizat în comisia CTE a Distribuție Energie Oltenia SA. Culoarul de siguranță al instalațiilor electrice aflate în apropierea obiectivului, va fi stabilit în conformitate cu "Norma tehnică privind delimitarea zonelor de protecție și de siguranță aferente capacităților energetice" aprobată prin Ordinul Președintelui ANRE nr. 239/ 2019.


9. În conformitate cu Legea energiei nr.123/2012, art.44, alin. 7 și 9, și Ordinului ANRE nr.25/2016 cu modificările și completările ulterioare conform Ordinului ANRE nr.201/2019, cheltuielile pentru modificarea instalațiilor de distribuție a energiei electrice, pentru eliberarea unor amplasamente, sunt suportate conform reglementărilor emise de autoritatea competentă. Respectiv cheltuieli de modificare a instalațiilor se află în sarcina celui care a generat modificarea.

10. Dacă în urma studiului de coexistență și eliberare amplasament se impune reamplasarea sau devierea unor rețele electrice amplasate pe terenuri private, pentru a evita orice litigiu ulterior dintre Distribuție Energie Oltenia SA și proprietarii terenurilor afectate ca urmare a devierii/reampasării rețelelor electrice de distribuție, este necesar a fi încheiate cu fiecare proprietar de teren în parte Convenții de instituire a dreptului de uz și servitute sau Contracte de Superficie, convenții ce trebuie întabulate fiecare separat la Cartea Funciara prin grija și pe cheltuiala d-voastră. De menționat că toate costurile determinate de mutarea/ devierea/modificarea instalațiilor electrice, dacă este cazul, vor fi suportate de către d-voastră.

11. În conformitate cu prevederile din Legea energiei nr.123/2012, art.92 punct (1) deteriorarea, modificarea fără drept a componentelor instalațiilor energetice constituie infracțiune și se pedepsește cu închisoarea de la 3 luni la 2 ani sau cu amendă. În același timp, conform art 93, pct (1), alin 29, din Legea energiei 123/2012, constituie contravenție executarea de săpături sau lucrări de orice fel în zonele de protecție a instalațiilor fără consimțământul prealabil al titularilor acestora. Conform prevederilor art.49 din Legea energiei nr.123/2012, este interzis persoanelor fizice sau juridice:

- a) să efectueze construcții de orice fel în zona de siguranță a rețelelor electrice de distribuție, altele decât cele prevăzute în avizul de amplasament al operatorului de distribuție;
- b) să efectueze săpături de orice fel sau să înființeze plantații în zona de siguranță a rețelelor electrice de distribuție, fără acordul operatorului de distribuție;
- c) să depoziteze material pe culoarul de trecere și în zonele de protecție și de siguranță ale instalațiilor, fără acordul operatorului de distribuție;
- d) să arunce obiecte de orice fel pe rețelele electrice de distribuție sau să intervină în oricare alt mod asupra acestora;
- e) să deterioreze construcțiile, îngrădirile sau inscripțiile de identificare și avertizare aferente rețelelor electrice de distribuție;
- f) să limiteze sau să îngreuească prin execuția de împrejmuire, prin construcții sau prin orice alt mod accesul la instalații al operatorului de distribuție.

12. Executarea lucrărilor în apropierea instalațiilor electrice se va face cu respectarea strictă a condițiilor din prezentul aviz de amplasament condiționat, a normelor tehnice și de protecția muncii specifice, pentru evitarea producerii unor accidente tehnice sau umane.

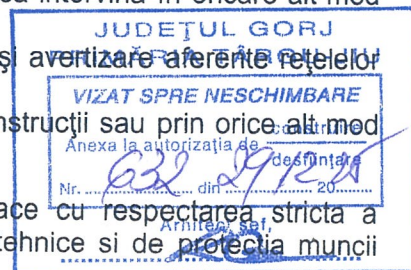

Sapaturile din zona traseelor de cabluri, fundatii de stalpi se vor face numai manual, cu asistenta tehnica din partea Centrului Operational Exploatare Municipal Tg-Jiu al Distributie Energie Oltenia SA, telefon 0251408006.

13. Beneficiarul lucrarii, respectiv executantul, sunt raspunzatori si vor suporta consecintele, financiare sau de alta natura, ale eventualelor deteriorari ale instalatiilor si/sau prejudicii aduse utilizatorilor acestora ca urmare a nerespectarii regulilor mentionate.

14. Avizul de amplasament conditional **nu constituie aviz tehnic de racordare**. Pentru obtinerea acestuia, in vederea racordarii la reseaua electrica de distributie a obiectivului sau a unui spor de putere pentru acesta se va proceda conform Ordinului ANRE nr.59/2013.

15. Avizul de amplasament conditionat este valabil de la data emiterii si pana la 28.02.2025, data la care expira **Certificatul de Urbanism nr.269 din data de 28.02.2025**, in baza caruia a fost emis.

16. Prolungirea termenului de valabilitate a avizului de amplasament se poate face, gratuit, la cererea adresata de titular cu cel putin 15 zile inaintea expirarii acestuia, in conditiile in care anterior a fost prelungit termenul de valabilitate a Certificatului de Urbanism in baza caruia a fost emis, iar restul conditiilor nu s-au modificat fata de momentul emiterii avizului.

17. Daca in intervalul mentionat la pct.15 solicitantul obtine autorizatia de construire pentru obiectivul respectiv, valabilitatea avizului de amplasament se extinde pe durata valabilității autorizatiei de construire/desființare, inclusiv pe durata de executie a lucrărilor înscrisă în autorizatie;

18. Prezentul aviz de amplasament este valabil numai pentru amplasamentul obiectivului conform planului vizat de Distributie Energie Oltenia SA prin COARED Gorj, a Certificatului de urbanism nr. 269 din data de 28.02.2025 emis de Primaria Mun. Tg-Jiu si a planurilor anexate.

19. În zona **exista/nu exista** instalatii electrice care apartin altor operatori de distributie/transport/producere a energiei electrice si **este/nu este** necesar sa va adresati detinatorilor acestor instalatii (Transelectrica SA / Hidroelectrica SA) in vederea obtinerii avizelor de amplasament.

20. Avizul de amplasament favorabil conditionat emis de către operatorul de rețea, în situația în care care amplasamentul propus afectează rețeaua electrică și/sau se află în zona de siguranță a acesteia, **este conditionat** de realizarea lucrărilor necesare pentru devierea ori mutarea instalațiilor operatorului de rețea și/sau de realizarea lucrărilor de modificare a instalațiilor rețelei electrice pentru îndeplinirea condițiilor de coexistență impuse de norme, pana la data începerii lucrărilor de executie a obiectivului.

21. Avizul de amplasament favorabil conditionat își încetează valabilitatea in urmatoarele situatii:

- expira termenul de valabilitate;
- se modifica datele obiectivului (caracteristici tehnice, suprafata ocupata, inaltime etc) care au stat la baza emiterii avizului;
- nu se respecta contractul angajament nr.4000012659/19.06.2025 si adresa Universitatii Constantin Brancusi cu nr.6442/20.06.2025;
- solicitantul nu incheie cu operatorul de retea sau cu un alt proiectant de specialitate un contract pentru realizarea studiului pentru eliberarea amplasamentului și/sau coexistenta si/sau nu se incheie contractul realizarea lucrărilor necesare pentru devierea ori mutarea instalațiilor operatorului de rețea și/sau de realizarea lucrărilor de modificare a instalațiilor rețelei electrice pentru îndeplinirea condițiilor de coexistență impuse de norme și/sau nu se achita costul lucrărilor prevazute in contract;

22. Alte precizari in functie de specificul obiectivului si amplasamentului respectiv:

Este interzisa inceperea lucrărilor pentru construirea obiectivului pentru care s-a solicitat avizul de amplasament, de la operatorul de retea, inainte de realizarea lucrărilor de deviere retele electrice si /sau coexistenta ,daca s-a optat pentru acesta varianta.

Prezentul aviz favorabil conditionat devine nul in cazul in care nu se respecta contractul angajament nr.4000012659/19.06.2025 si adresa Universitatii Constantin Brancusi cu nr.6442/20.06.2025.


- Se vor respecta prevederile din "Norma tehnica privind delimitarea zonelor de protecție și de siguranță aferente capacităților energetice" aprobată prin Ordinul Președintelui ANRE nr. 239/ 2019

Operator

DISTRIBUTIE ENERGIE OLTENIA SA

Sef centru Zonal
C.O. Acces RED Gorj
SORIN GRANU



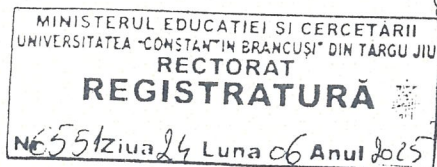

MINISTERUL SĂNĂTĂȚII
Direcția de Sănătate Publică Gorj

Targu Jiu, Str. 22 Decembrie 1989, Nr. 22 Bis Cod : 210215, jud. Gorj
TEL: 0253/210156 --- FAX: 0253/210144
e-mail principal: office@dspgorj.ro
e-mail biroul relatii publice : relatii publice@dspgorj.ro
secretariat : secretariat@dspgorj.ro "pagina WEB :: , http://www.dsp-gorj.centruldecalcul.ro"
Număr de date cu caracter personal: 35910
COMPARTIMENT AVIZE/AUTORIZARI- C18

NOTIFICARE

Asistenta de specialitate de sanatate publica
(Ord.MS 1030/2009,actualizat,Legea 95/2006)
Nr. 22420 din 16.06.2025

Urmare a cererii adresata de catre **UNIVERSITATEA CONSTANTIN BRANCUSI** reprezentata de dl. Caragea Daniel, cu sediul in Mun. Targu Jiu, str. Tineretului, nr. 4, Jud. Gorj, inregistrata la DSP Gorj-Compartiment avize/autorizari cu nr.420 din 11.06.2025, prin care se solicita asistenta de specialitate de sanatate publica pentru proiectul :

„INFRASTRUCTURA DE SPORT SI SANATATE IN CAMPUS STUDENTESC DEBARCADER:CONSTRUIRE SALA DE SPORT SI SALI DE RECUPERARE, AMENAJARE INCINTA, DESFIINTARE CONSTRUCTII C8, C9, C10 “, la adresa, Mun. Targu Jiu,Str. Tineretului, nr. 4, Jud. Gorj, s-a analizat documentatia depusa si s-a evaluat conformarea proiectului la normele de igiena si sanatate publica, de catre Calota Teodora, asistent principal igiena, care a intocmit Referatul de evaluare nr.420 din 16.06.2025

In baza Ordinului Ministrului Sanatatii nr. 1030/2009, actualizat si a referatului de evaluare mentionat, comunicam ca, Proiectul nr.11/2025 - **„INFRASTRUCTURA DE SPORT SI SANATATE IN CAMPUS STUDENTESC DEBARCADER: CONSTRUIRE SALA DE SPORT SI SALI DE RECUPERARE, AMENAJARE INCINTA, DESFIINTARE CONSTRUCTII C8, C9, C10 “**, intocmit de Scuar SRL, se conformeaza la normele de igiena si sanatate publica: Ordinul Ministrului Sanatatii nr.119/2014, Ordinul Ministrului Sanatatii nr. 1456/2020, actualizat, Ordinul Ministrului Sanatatii nr. 1456/2020, actualizat.

Clauze:

-Respectarea documentatiei tehnice inregistrata la DSP Gorj si a destinatiei solicitate conform Proiectului nr.11/2025, intocmit de Scuar SRL;

-Respectarea clauzelor, a conditiilor impuse de avizele, acordurile si studiile de specialitate, solicitate in certificatul de urbanism;

-Respectarea normelor de igiena si sanatate publica, prevazute de Ordinele Ministrului Sanatatii nr. 1456/2020 si 119/2014, modificat.

In conformitate cu ORD MS 1030/2009 , Directia de Sanatate Publica Gorj nu mai elibereaza avize sanitare, iar prezenta notificare nu reprezinta un act juridic.

DIRECTOR EXECUTIV,
EC. STOIAN VASILE MARCIS



INTOCMIT,
COMP. AVIZE/AUTORIZARI
CONS. OCOLISANU LOREDANA



AGENȚIA NAȚIONALĂ PENTRU MEDIU ȘI ARII PROTEJATE

DIRECȚIA JUDEȚEANĂ DE MEDIU GORJ

Nr.3038/08.04.2025

Clasarea notificării

Ca urmare a solicitării depuse de **CARAGEA DANIEL** pentru **UNIVERSITATEA „CONSTANTIN BRÂNCUSI”**, cu sediul în județul GORJ, municipiul TÂRGU JIU, str. TINERETULUI, nr. 4, pentru proiectul **INFRASTRUCTURĂ DE SPORT ȘI SĂNĂTATE ÎN CAMPUS STUDENTESC DEBARCADER: CONSTRUIRE SALĂ SPORT ȘI SĂLI DE RECUPERARE, AMENAJARE INCINTĂ, DESFIINȚARE CONSTRUCȚII C8, C9, C10**, propus a fi amplasat în județul Gorj, municipiul TÂRGU JIU, str. TINERETULUI, nr. 4, nr. cadastral 40961 înregistrată la Agenția pentru Protecția Mediului Gorj (actual Direcția Județeană de Mediu Gorj) cu nr. 3038/03.04.2025,

- în urma analizării documentației depuse, a localizării amplasamentului în planul de urbanism și în raport cu poziția față de arii protejate, zone-tampon, monumente ale naturii sau arheologice, zone cu restricții de construit, zona costieră;
- având în vedere că:


- proiectul propus nu intră sub incidența Legii nr. 292/2018 privind evaluarea impactului anumitor proiecte publice și private asupra mediului;
- proiectul propus nu intră sub incidența art. 28 din Ordonanța de urgență a Guvernului nr. 57/2007 privind regimul ariilor naturale protejate, conservarea habitatelor naturale, a florei și faunei sălbatice, aprobată cu modificări și completări prin Legea nr. 49/2011, cu modificările și completările ulterioare;
- proiectul propus nu intră sub incidența art. 48 și 54 din Legea apelor nr. 107/1996, cu modificările și completările ulterioare, Direcția Județeană de Mediu Gorj decide:

Clasarea notificării, deoarece proiectul propus nu se supune procedurii de evaluare a impactului asupra mediului.

Titularul are obligația reutilizării/valorificării deșeurilor rezultate din construcții și demolări în amplasamentul proiectului sau eliminarea prin depozitare pe un amplasament indicat de autoritatea publică locală.

ȘEF SERVICIU
AVIZE, ACORDURI, AUTORIZAȚII
Ing.Ludmila-Liana BARDAN

DIRECTOR EXECUTIV
dr. ing. Ina-Liliana BLIDEA

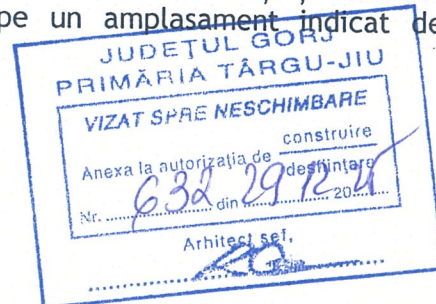

Întocmit,
Ing. Gabriela ARDEREANU

BIODIVERSITATE
Întocmit,
Biolog Consuela Maria AVRAM

ROMÂNIA
MINISTERUL AFACERILOR INTERNE



Inspectoratul pentru Situații de Urgență „Lt.Col. Dumitru Petrescu” al Județului Gorj

AVIZ
de securitate la incendiu
nr. 74/25/SU-GJ din 29.09.2025

Ca urmare a cererii înregistrate cu nr. 2930212 din 23.09.2025, adresată de către UNIVERSITATEA „CONSTANTIN BRÂNCUȘI”, cu sediul în județul Gorj, municipiul Târgu Jiu, str. Tineretului, nr. 4, tel. 0746154070, în baza prevederilor art. 11, lit. e) din Hotărârea Guvernului nr. 1492/2004 privind principiile de organizare, funcționarea și atribuțiile serviciilor de urgență profesionale, ale Legii nr. 307/2006 privind apărarea împotriva incendiilor, cu modificările și completările ulterioare, și ale Hotărârii Guvernului nr. 571/2016, se avizează din punctul de vedere al securității la incendiu documentația tehnică elaborată pentru:

**„INFRASTRUCTURĂ DE SPORT ȘI SĂNĂTATE ÎN CAMPUS
STUDENTESC DEBARCADER: CONSTRUIRE SALĂ SPORT
ȘI SĂLI DE RECUPERARE, AMENAJARE INCINTĂ,
DESFIINȚARE CONSTRUCȚIE C8, C9, C10”**

amplasată în municipiul Târgu Jiu, str. Tineretului, nr. 4, județul Gorj.

Avizul este valabil numai însoțit de documentele vizate spre neschimbare care au stat la baza emiterii acestuia.


Deținătorul avizului are obligația să solicite autorizația de securitate la incendiu după efectuarea recepției la terminarea lucrărilor, înainte de punerea în funcțiune a construcțiilor, amenajărilor ori instalațiilor pentru care s-a obținut prezentul aviz.

Prezentul aviz își pierde valabilitatea în condițiile art. 30³ alin. (2) din Legea nr. 307/2006 privind apărarea împotriva incendiilor, republicată, cu modificările și completările ulterioare, coroborate cu cele ale art. 27 din Normele metodologice privind avizarea și autorizarea de securitate la incendiu și protecție civilă, aprobate prin Ordinul ministrului afacerilor interne nr. 180/2022.

INSPECTOR ȘEF

Col.,

Malacu Augustin

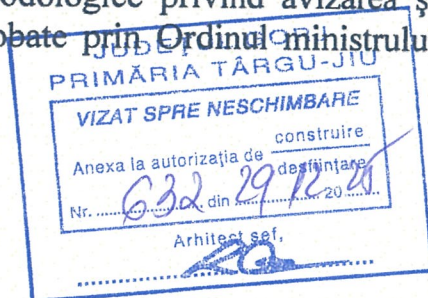

MINISTERUL AFACERILOR INTERNE
DEPARTAMENTUL PENTRU SITUAȚII DE URGENȚĂ
INSPECTORATUL GENERAL PENTRU SITUAȚII DE URGENȚĂ
INSPECTORATUL PENTRU SITUAȚII DE URGENȚĂ
"LT.COL. DUMITRU PETRESCU" AL JUDEȚULUI GORJ



Exemplar nr. 1
Nr. 2930212
Din 29.09.2025
Târgu Jiu

Către,

UNIVERSITATEA „CONSTANTIN BRÂNCUȘI”

Ca urmare a cererii de avizare din punct de vedere al securității la incendiu, înregistrată cu numărul 2930212 din 23.09.2025 pentru investiția „INFRASTRUCTURĂ DE SPORT ȘI SĂNĂTATE ÎN CAMPUS STUDENTESC DEBARCADER: CONSTRUIRE SALĂ SPORT ȘI SĂLI DE RECUPERARE, AMENAJARE INCINTĂ, DESFIINȚARE CONSTRUCȚII C8, C9, C10”, amplasată în municipiul Târgu Jiu, str. Tineretului, nr. 4, județul Gorj, vă comunicăm că s-a emis Avizul de securitate la incendiu nr. 74/25/SU-GJ din 29.09.2025, acesta putând fi ridicat, împreună cu documentația aferentă, de la sediul 2 al inspectoratului (Târgu Jiu, str. Bârsești, nr. 214 B; Luni, Marți, Joi, Vineri - 08:30 - 16:30, Miercuri - 08:30 - 18:30); dacă nu se ridică în termen de 6 luni, acestea se arhivează potrivit reglementărilor în vigoare, fiind necesară reluarea procesului de avizare conform Normelor metodologice privind avizarea și autorizarea de securitate la incendiu și protecție civilă, aprobate prin Ordinul ministrului afacerilor interne nr. 180/2022.

Cu stimă,

Col.,

INSPECTOR ȘEF

Malacu Augustin



Tg-Jiu, Str. Calea București, nr. 9 J,
telefon 0253211212, fax 0253211706
județul Gorj

REFERAT

privind verificarea de calitate la cerinta
"SECURITATE LA INCENDIU $C_c + C_i$ "
conform Legii nr. 10/1995 si H.G.R. 925/1996 a proiectului cu nr ...17/2025.....;

CONSTRUIRE SALĂ DE SPORT ȘI SĂLI DE RECUPERARE

Faza:.....D.T.A.C.....

1. DATE DE IDENTIFICARE

- Proiectant general: SC SCUAR SRL
- Proiectanti de specialitate: Arh. Raducan Morega Corneliu, Ing. Claudia Dijmărescu, Ing. Badea Miss Ciprian.....
- Beneficiar: Caragea Daniel pentru Universitatea „Constantin Brâncuși” Târgu Jiu
- Amplasament: Municipiul Târgu Jiu, Strada Tineretului, Nr. 4.....
- Data prezentarii proiectului pentru verificare: Iunie 2025

2. CARACTERISTICILE PRINCIPALE ALE PROIECTULUI SI CONSTRUCTIEI:

- Destinatia: SALĂ SPORT
- Tipul cladirii: CLĂDIRE PUBLICĂ CU FUNCȚIUNI SPORTIVE
- Categoria si clasa de importanta: ...CATEGORIA - C, CLASA - II.....
- Regim inaltime: P; Ac = 1535,60 mp; Ad = 1948,40mp; Volum = 18427,20 mc.
- Vecinatati: conform plan de situatie anexat.
Se respectă distanțele de siguranță prevăzute în P118, tabel 2.2.2., cel mai apropiat imobil fiind situat la minim 10 m față de construcția studiată.

3. CARACTERISTICILE CONSTRUCTIVE ALE CONSTRUCTIEI:

- Structura de rezistenta:.....Structura metalicăGRF II.....
- Pereti inchid.perimetr....Panouri din tablă profilată,GRF II.....
- Pereti comp.interioara:... ..Panouri din tablă profilată.....GRF II.....
- Plansee:.....
- Acoperis: Acoperiș tip șarpantă, fără pod.....
- Gradul de rezistenta la foc: GRF II;

- Nivelul riscului de incendiu: RISC MIC;

4. MASURI DE PROTECTIE ACTIVA:

- Inst. detect, semn. si avert. incendiu: Nec...DA...Exist...NU...Prev..... Da....;Tip de acoperire: Parțial;
- Hidanti interiori:Nec...NU...;Exist...NU...;Prev...NU...;Mod de alimentare:NU.....;
- Debit jet:;Nr.jeturi funct.simultana....;Debit calculat.....;Nr. pompe funct.simult.....;
- Pompa rez.....; Volum rez apa.....;Alim. en.electr.de rezerva.....;
- Hidranti exteriori: Nec.....NU...; Debit inc.nec.....l/s; Nr.hidr.nec.....; Vol apa nec.....mc;
- Existenti.....NU...;Nr.hidr.exist.....;Mod alimentare.....;Debit rez exist.....l/s;
- Tip retea exist.....;Diam.cond.existenta.....mm; Volum apa existent.....mc;
- Prevazuti ...NU...; Debit inc.prev.....l/s; Nr.hidr.prev.....;Tip retea prev.....;
- Diam. cond prev.....mm; Mod de alimentare.....; Volum apa prev.....mc;
- Vol apa ce se reface pe timpul inc;
- Sprinklere: Nec...NU...; Tip; Debit inc.nec..... l/s; Vol rez. apa intangibila.....mc;
- Apa pulverizata:Nec...NU...; Tip diuza ...; Debit diuza ...l/s; Debit inc. ... l/s Vol rez. apamc;
- Coloana uscata:Nec...NU...;Prev.NU...;Diametru conducta.....mm;Diametru racord.....mm;
- Spuma Nec...NU...; Tip; Subst. sting.; Vol subst. sting.nec.l; Vol apamc;
- Statie pompe inc.:Exist...NU...;Pr...;Nr.pompe(act.;rez):nec...;...pr...;Debit pompe:nec...l/s;
- asig...l/s;Nr.surse alim. en.electr.:nec.....;asig.....;Pornire automata pompe:nec.....;asig.....;

- Paratrasnet: Nec...NU.; Prev...NU.....; Tip....NU....;
- Illum.contin.lucru: Nec...DA.; Prev...DA...; Sursa alim.....; Aut in funct...3....h;
- Illum.sec.evac: Nec...DA.; Prev...DA...; Sursa alim.....; Aut in funct.....2....h;
- Illum.sec.circ.: Nec...NU.; Prev...NU.; Sursa alim.....; Aut in funct.....h;
- Illum.sec.ptr. veghe: Nec...NU.; Prev....; Sursa alim; Aut in funct.....h;
- Illum.sec.imp.panicii: Nec...; Prev...; Sursa alim ..; Aut in funct....h;
- Illum.marcare h.i.: Nec...NU.; Prev...NU....; Sursa alim; Aut in funct.....h;
- Desfum.: Nec...NU.....mp;prev.....NU.....mp;
- Decompr.: Nec.....NU.....mp;prev.....NU.....mp;

5. DOCUMENTE CE SE PREZINTA LA VERIFICARE:

- Piese scrise:

.....SCENARIU SECURITATE LA INCENDIU PRELIMINAR.....

- Piese desenate:

.....PLAN DE ÎNCADRARE.....

.....PLAN DE SITUAȚIE.....


.....PLANURI NIVELE.....

.....PLAN ÎNVELITOARE.....

.....FAȚADE.....

.....SECȚIUNE.....

74/25/SU-03
29.09.2025

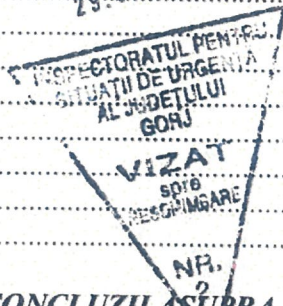

CONCLUZII ASUPRA VERIFICĂRII:

In urma verificării se semnează și stampilează conform îndrumătorului, fără observații. vor avea implicații asupra condițiilor de securitate la incendiu stabilite prin prezentul referat, vor

Orice modificări aduse proiectului în fazele următoare de proiectare, execuție sau exploatare care fi aduse la cunoștința verificatorului care a întocmit referatul, care, la solicitarea solicitarea beneficiarului, va stabili măsurile legale ce se impun, în caz contrar fiind exonerat de orice răspundere.

Am primit un exemplar

Beneficiar

Am predat un exemplar

Verificator tehnic atestat pentru cerința esențială Sec. Inc. "C+C",
ING. OMEAG GHEORGHE

